
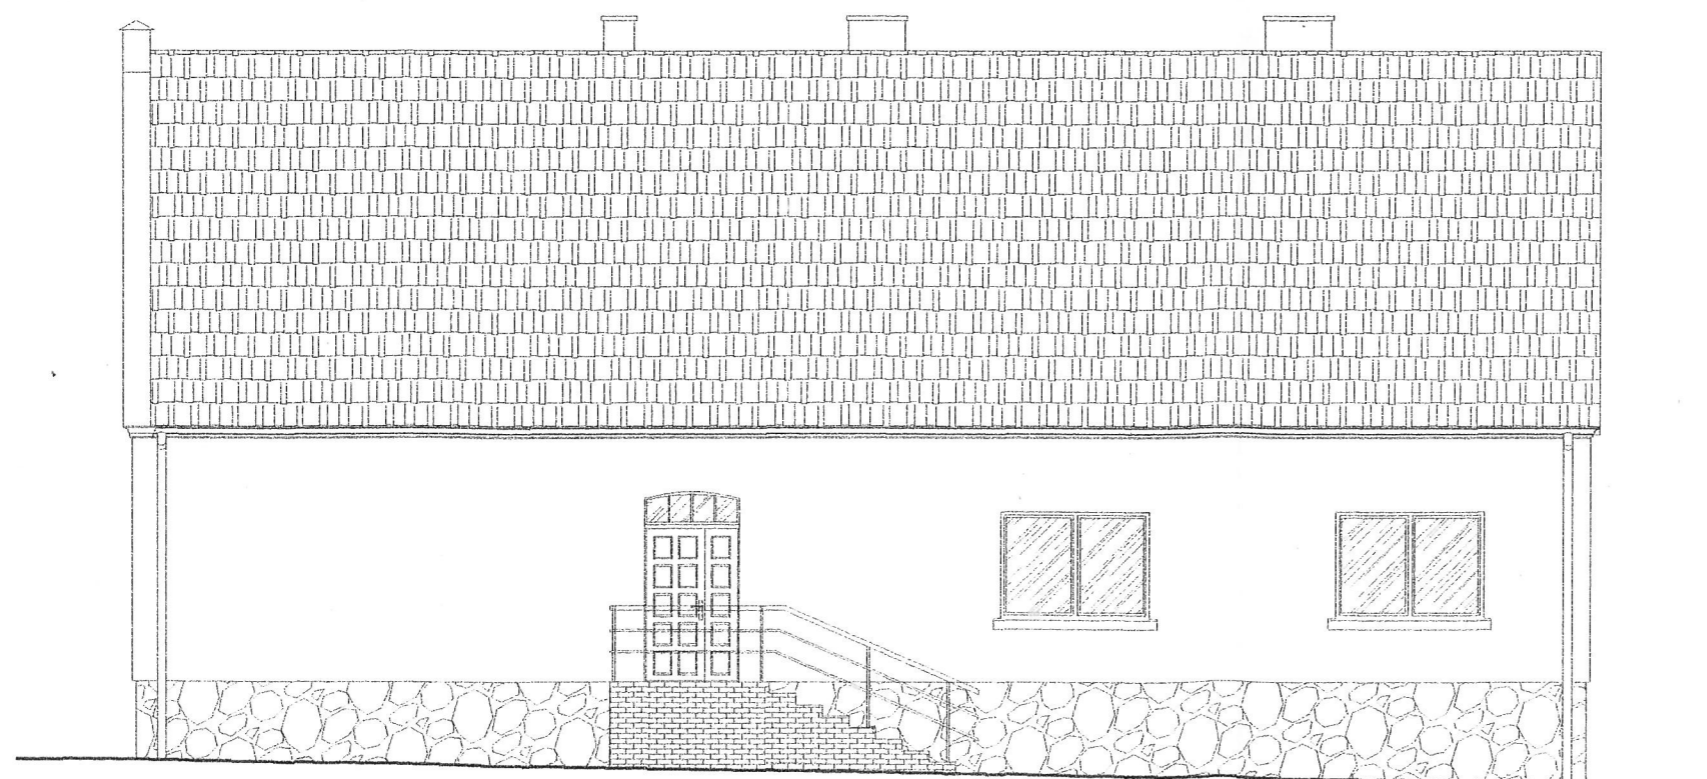


**ELEWACJE**  
SKALA 1:100

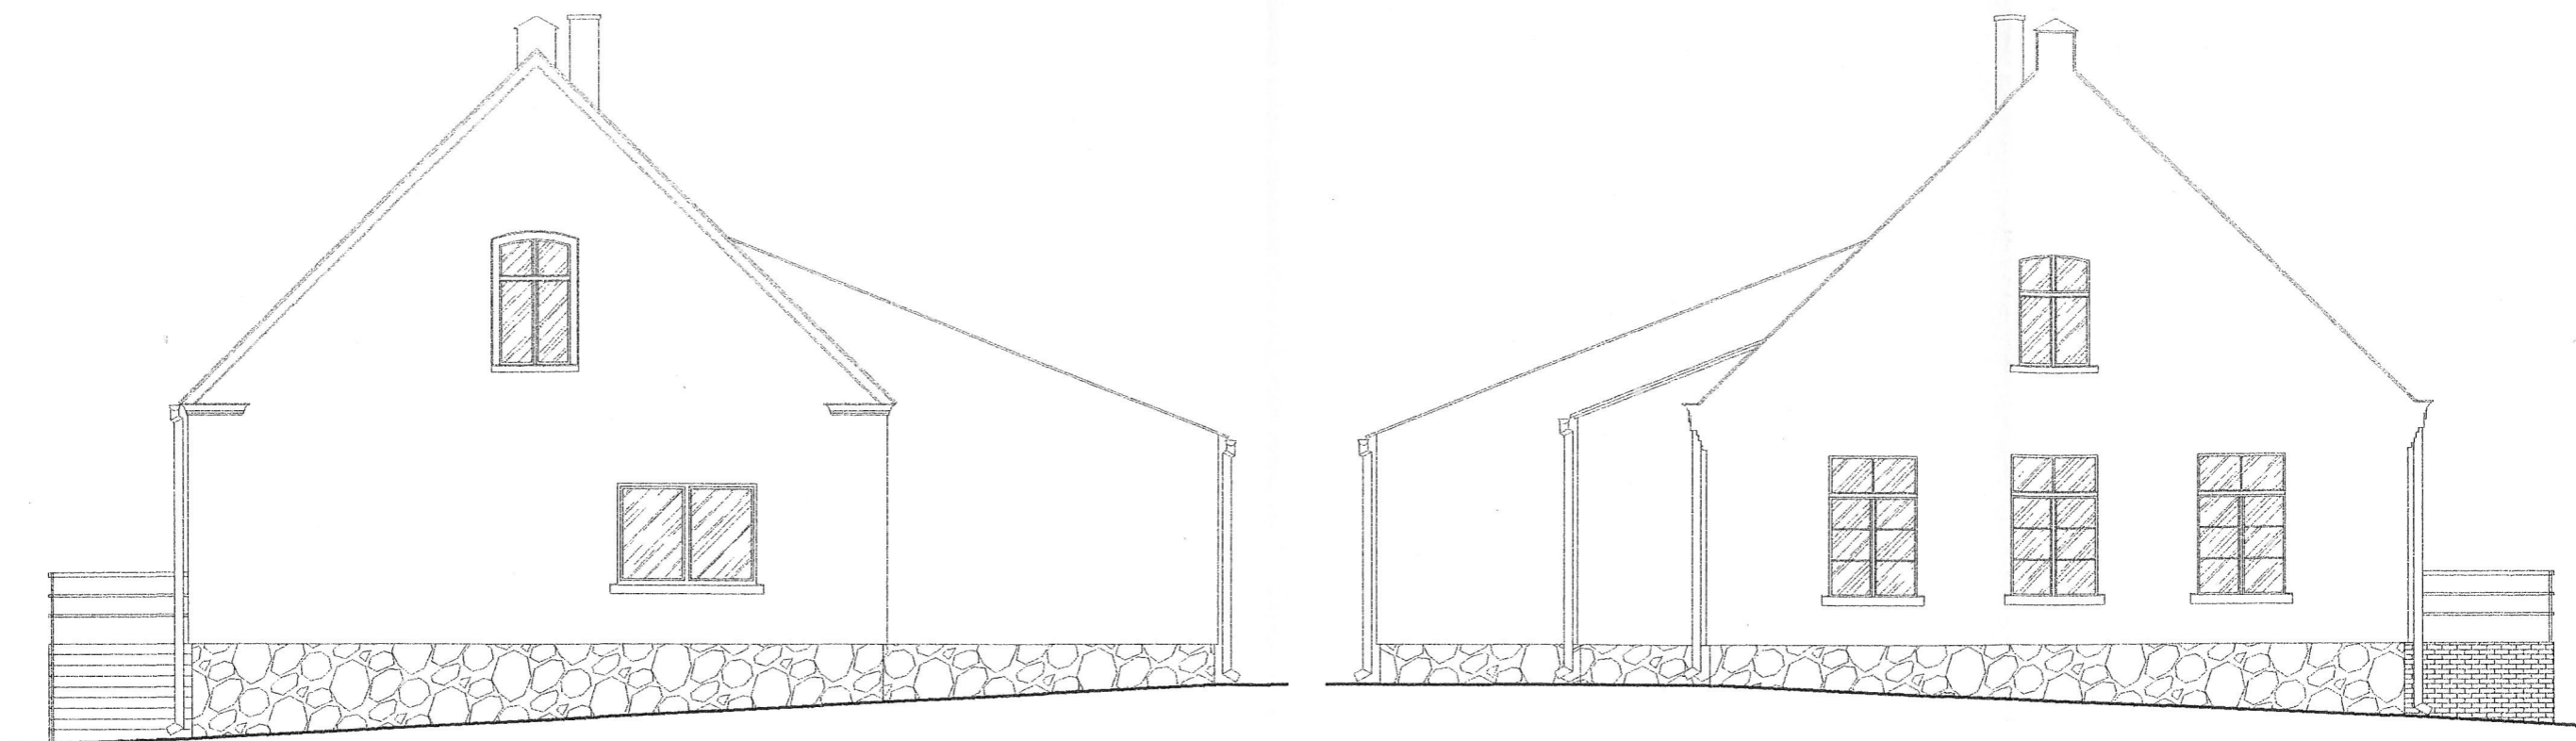

JEDNOSTKA PROJEKTOWA		<b>LIBELLA</b>		Ul. Rocha Kowalskiego	
		<b>Czesław Bresiński</b>		64 - 100 Leszno	
				tel. 510 172 318	
INWESTYCJA					
MODERNIZACJA BUDYNKU PRZEDSZKOLA					
ADRES INWESTYCJI					
Górka Duchowna działka 134/8, 64 - 111 Lipno				mgr inż. architekt	
				<b>Mariusz Michalak</b>	
				uprawnienia budowlane	
				do projektowania bez ograniczeń	
				specjalności architektonicznej	
				nr ewid. 522/83/LO	
PROJEKTANT		Czesław Bresiński		upr. bud. nr 1021/2016/W	
BRANŻA		ARCHITEKTURA		DATA OPRACOWANIA	
				KWIECIEŃ 2016r.	
TEMAT RYSUNKU		ELEWACJE		SKALA	
				1:100	
				FORMAT	
				A3	
				NR RYSUNKU	
				<b>P6</b>	