


RZUT PRZYZIEMIA

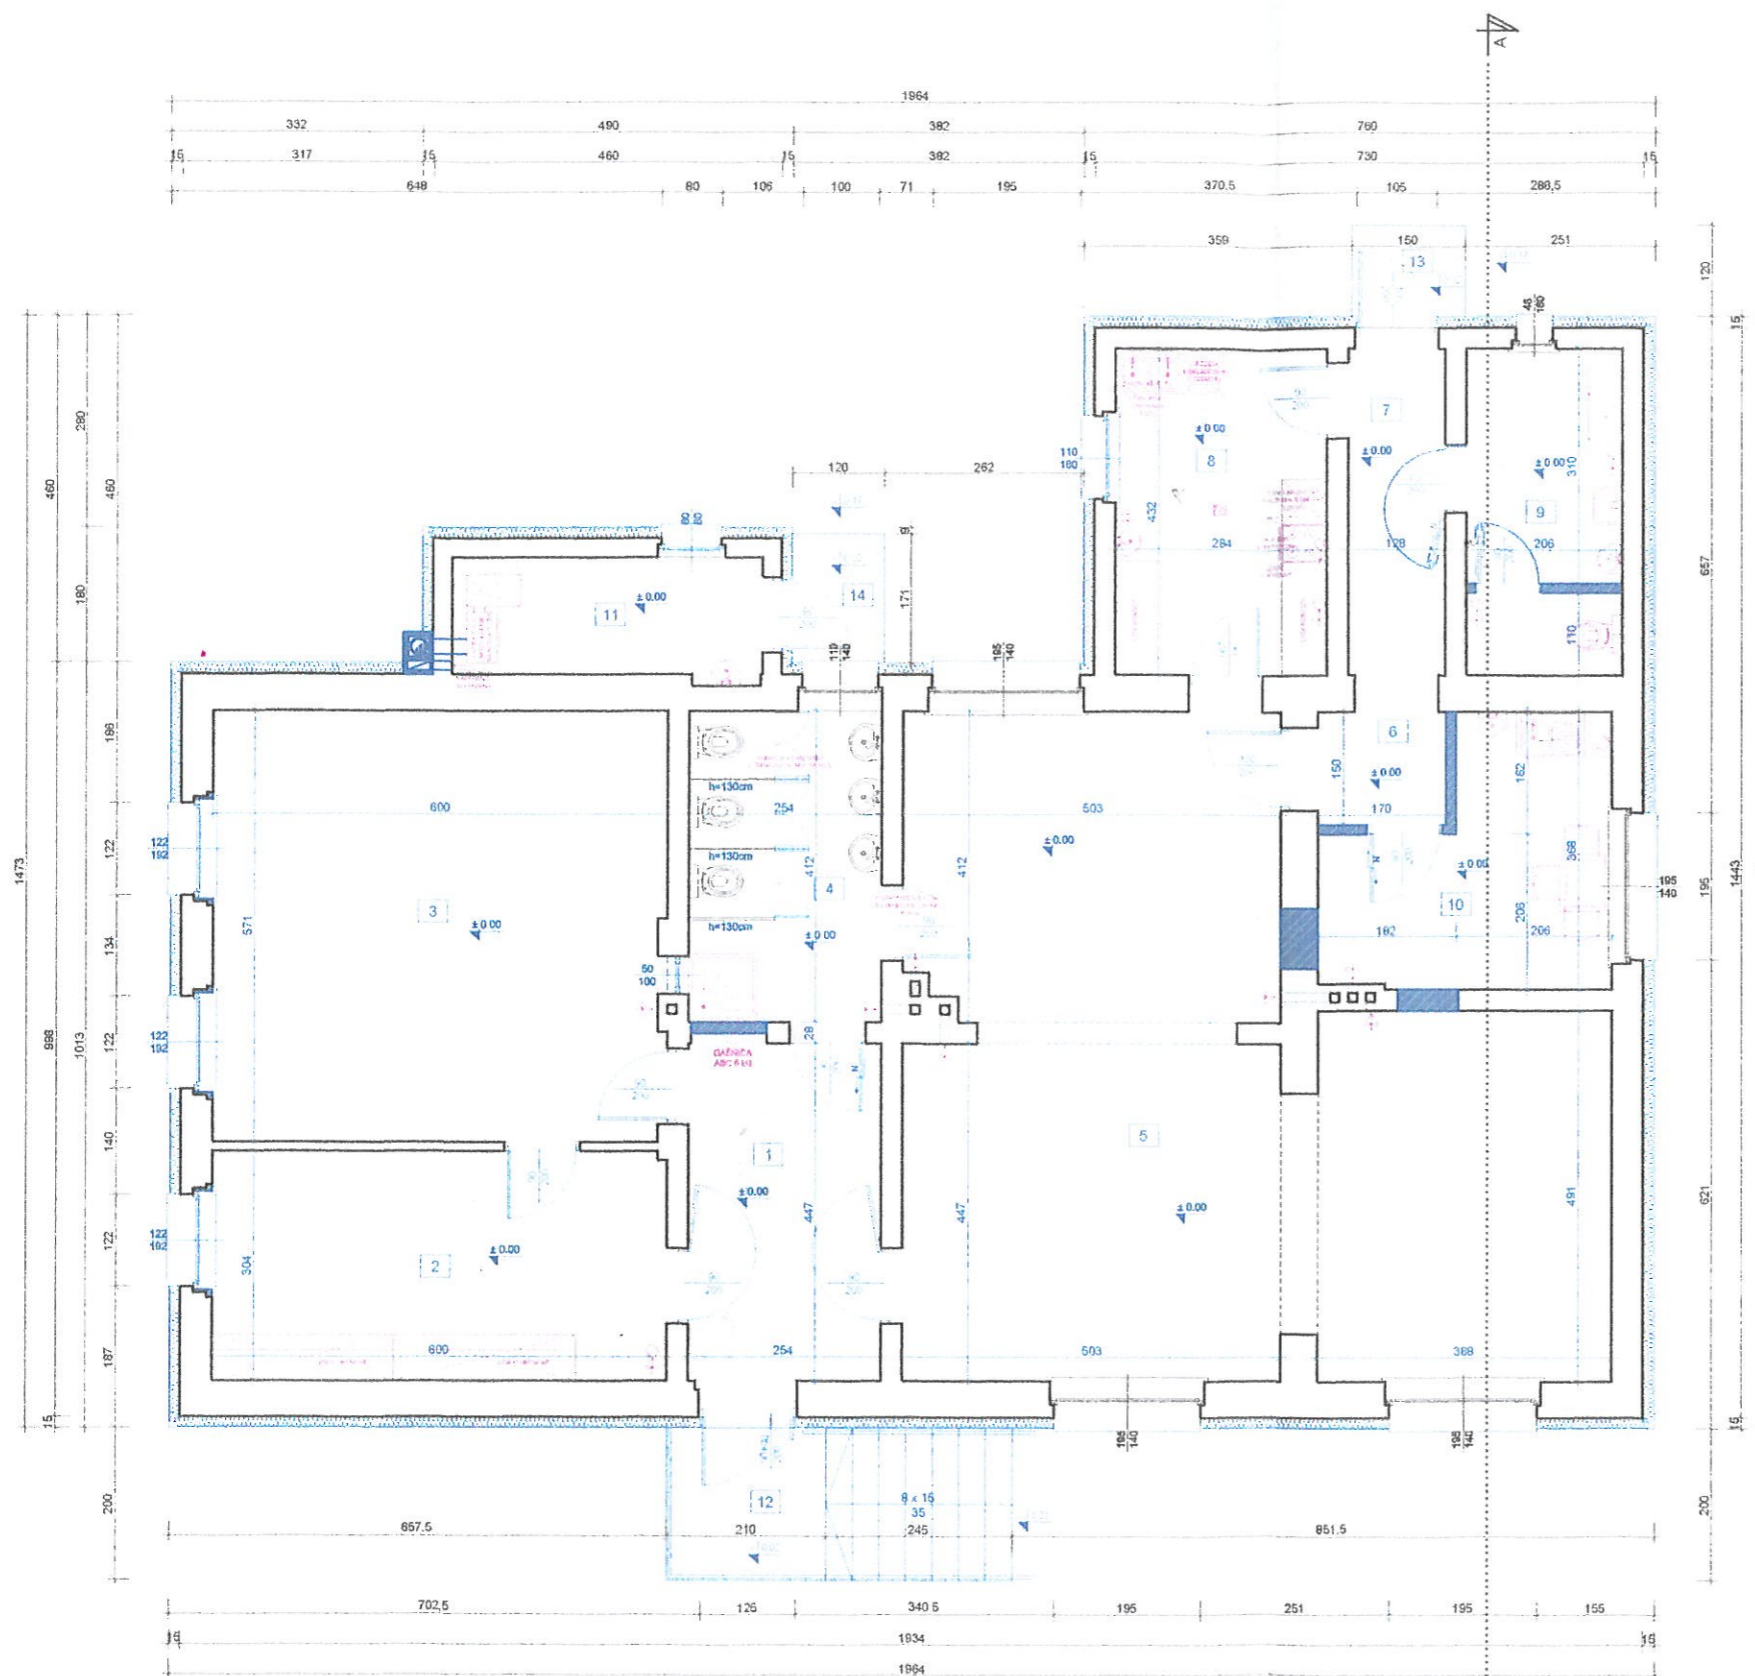

SKALA 1:100



Zestawienie powierzchni przyziemia :

nr	funkcja	rodzaj posadzki	pow [m ²]
1	PRZĘDSIÓNEK Z ANEKSEM WÓZKARNI	plytki gresowe	11,36
2	SZATNIA	plytki gresowe	18,24
3	SALA IMPRAZ / LEŻAKOWNIA	wykładzina dywanowa	34,11
4	WEZEL SANITARNY DLA DZIECI - DOSTĘPNOŚĆ Z TERENU	plytki ceramiczne	10,42
5	ZALA ZAJĘĆ DLA DZIECI	wykładzina dywanowa	64,42
6	KOMUNIKACJA	plytki gresowe	2,55
7	KOMUNIKACJA	plytki gresowe	5,62
8	ZAPLECZE KUCHENNE-CATERING PODAŻ W NACZYNIACH JEDNORAZ	plytki ceramiczne	12,27
9	WC - DLA PERSONELU Z ANEKSEM SCHO POZĄD	plytki ceramiczne	8,90
10	POKÓJ SOCJALNO SZATNIOWY PERSONELU Z ANEKSEM ADMIN	plytki ceramiczne	11,26
11	KOTŁOWNIA NA OPAL STAŁY O MOCY DO 25 kW	posadzka betonowa	6,33
łącznie powierzchnia pomieszczeń przyziemia			91,17
12	PODEST WEJŚCIOWY + SCHODY	plytki gresowe mrozoodporne	9,1
13	PODEST WEJŚCIA TYLNEGO	plytki gresowe mrozoodporne	1,80
14	PODEST WEJŚCIA DO KOTŁOWNI	plytki gresowe mrozoodporne	2,05

POWIERZCHNIA ZABUDOWY BUDYNKU 242,83 m²
 POWIERZCHNIA ZABUDOWY ELEM. ZEW 12,95 m²

 ELEMENTY ISTNIEJĄCE
 UZUPEŁNIENIA ZAMÓROWANIA

RZECZOWNAWCA DO SPRAW ZABEZPIECZEN PRZECIWOPOŻAROWYCH

Lech Kiefas
 Upr. KG PSP nr 158 93
 Leszno, dnia 15.04.2016
 Zgodność projektu z wymaganiami ochrony przeciwpożarowej stwierdzam
 bez uwag z uwagami

Uzgodniono pod względem wymagań higienicznych i zdrowotnych bez zastrzeżeń / z zastrzeżeniami

inż. RYSZARD SOBKOWIAK
 rzeczoznawca ds. sanitarno-higienicznych
 nr uprawnienia 4-N/06 w zakresie - bez ograniczeń
 64-100 Leszno, ul. Grunwaldzka 38/2
 tel. 65 520 18 24

Data 15.04.2016
 Lp. 84/2016

LIBELLA Czesław Bresiński		Ul. Rocha Kowalskiego 64 - 100 Leszno tel. 510 172 318	
MODERNIZACJA BUDYNKU PRZEDSZKOLA			
Górka Duchowna działka 134/8, 64 - 111 Lipno			
PROJEKTANT	Czesław Bresiński	Inż. inż. architekt Mariusz Michalak uprawnienia budowlane do projektowania bez ograniczeń specjalności architektonicznej nr ewid. 522/83/LO	
BRANŻA	ARCHITEKTURA	TYTUŁ	PROJEKT BUDOWLANY
PRZUT PRZYZIEMIA - ARCHITEKTURA		SKALA	1:100
		FORMAT	A3
		P3	