


RZUT PRZYZIEMIA
SKALA 1 :100

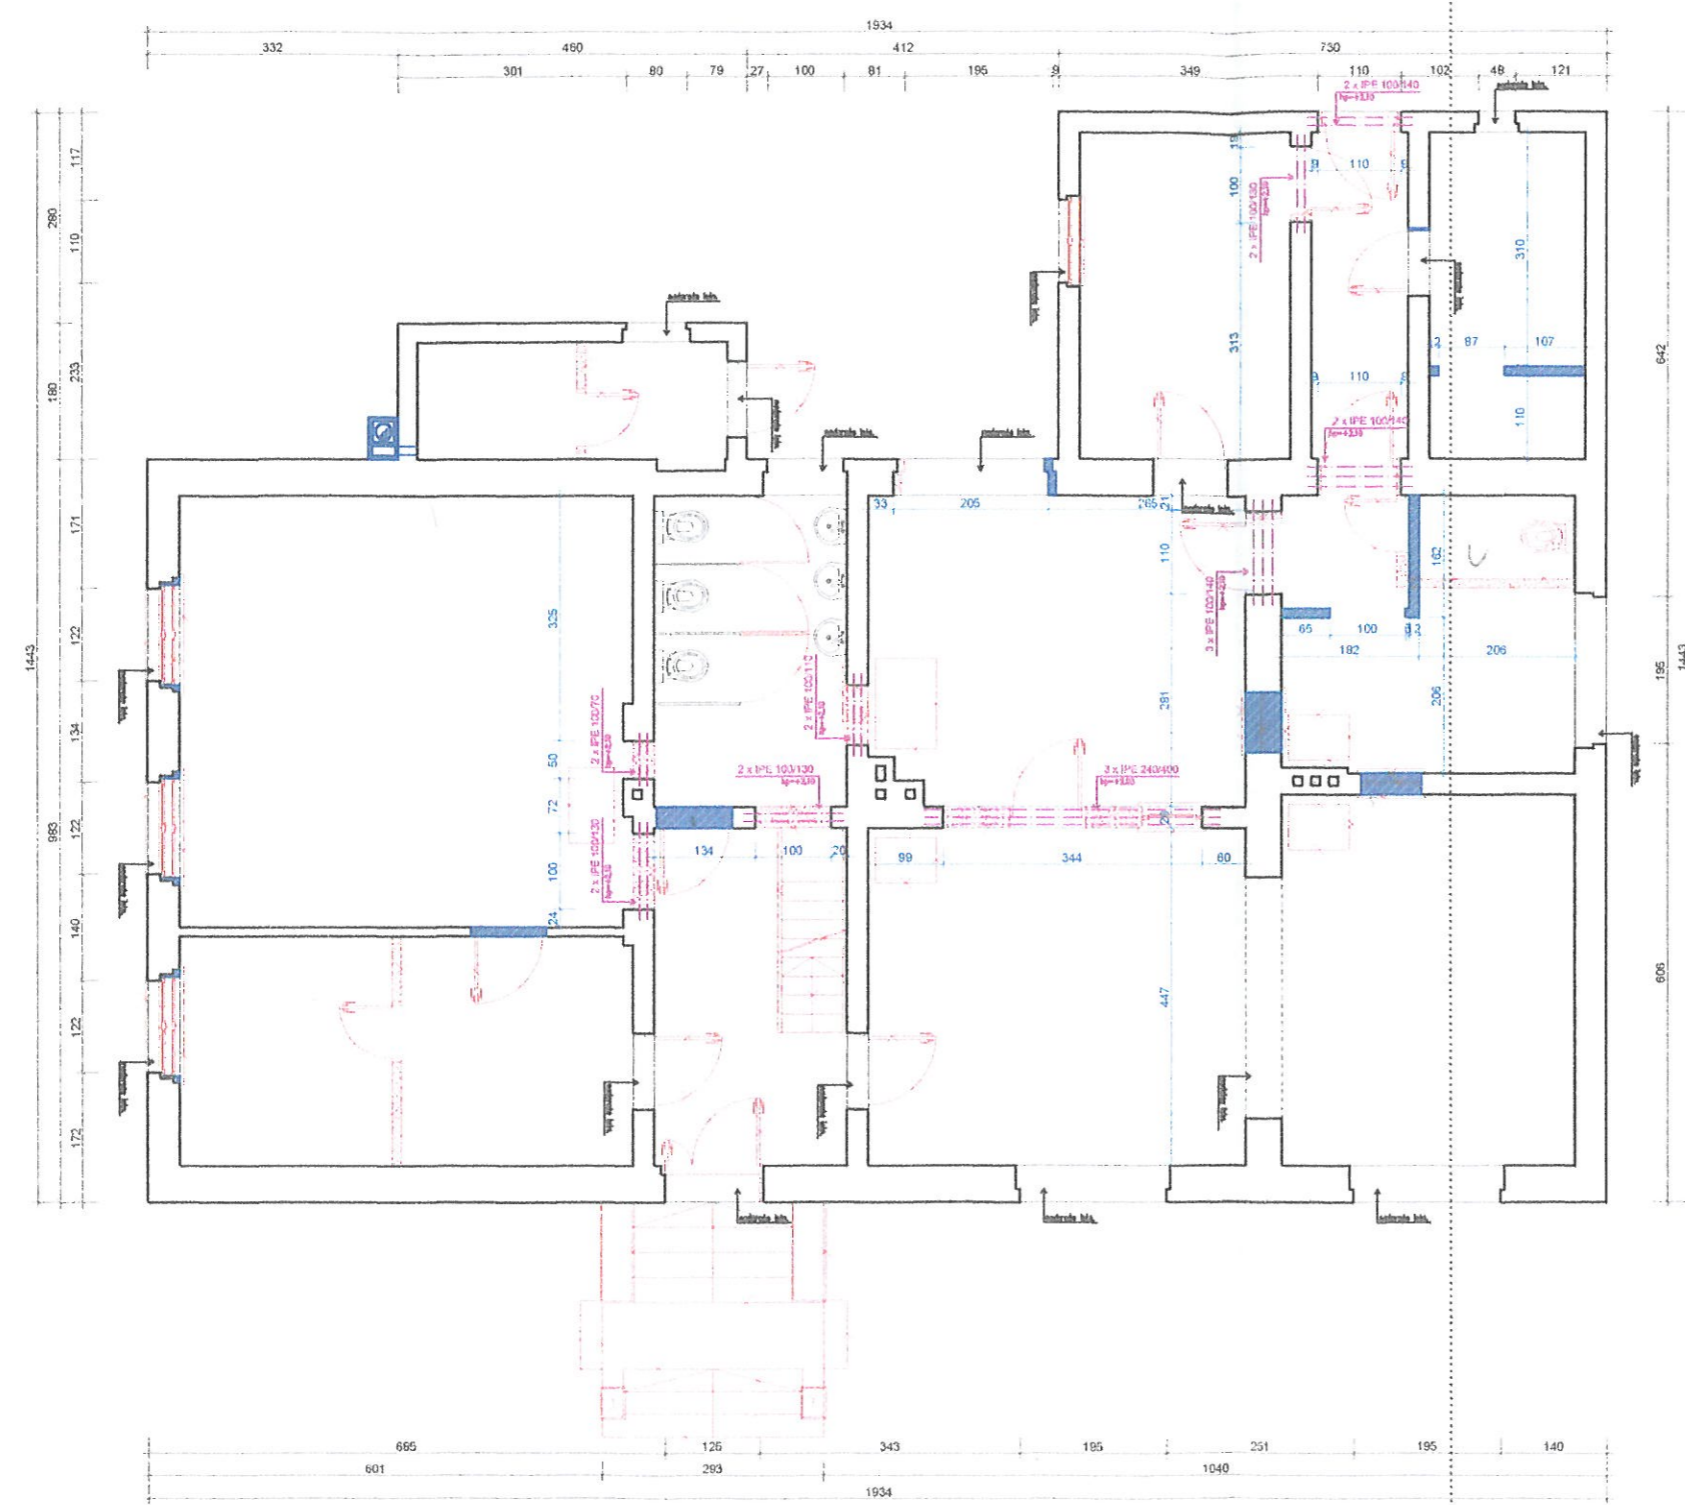

- ELEMENTY ISTNIEJĄCE
- UZUPEŁNIENIA ZAMÓROWANIA
- ELEMENTY DO ROZBIÓRKI
- ELEMENTY DO USUNIĘCIA

LIBELLA		Ul. Rocha Kowalskiego 64 - 100 Leszno tel. 510 172 318
Czesław Bresiński		
MODERNIZACJA BUDYNKU PRZEDSZKOLA		
Górka Duchowna działka 134/8, 64 - 111 Lipno		
PROJEKTANT	Czesław Bresiński	mgr inż. architekt Mariusz Michalak uprawnienia budowlane upr. bud. nr 10217/2000 w specjalności architektonicznej nr ewid. 522, 53, 54
BRANŻA	KONSTRUKCJA	PROJEKT BUDOWLANY
PRZUT PRZYZIEMIA - KONSTRUKCJA		1:100 A3 P2