


**RZUT POŁACI
DACHOWYCH
SKALA 1 : 100**

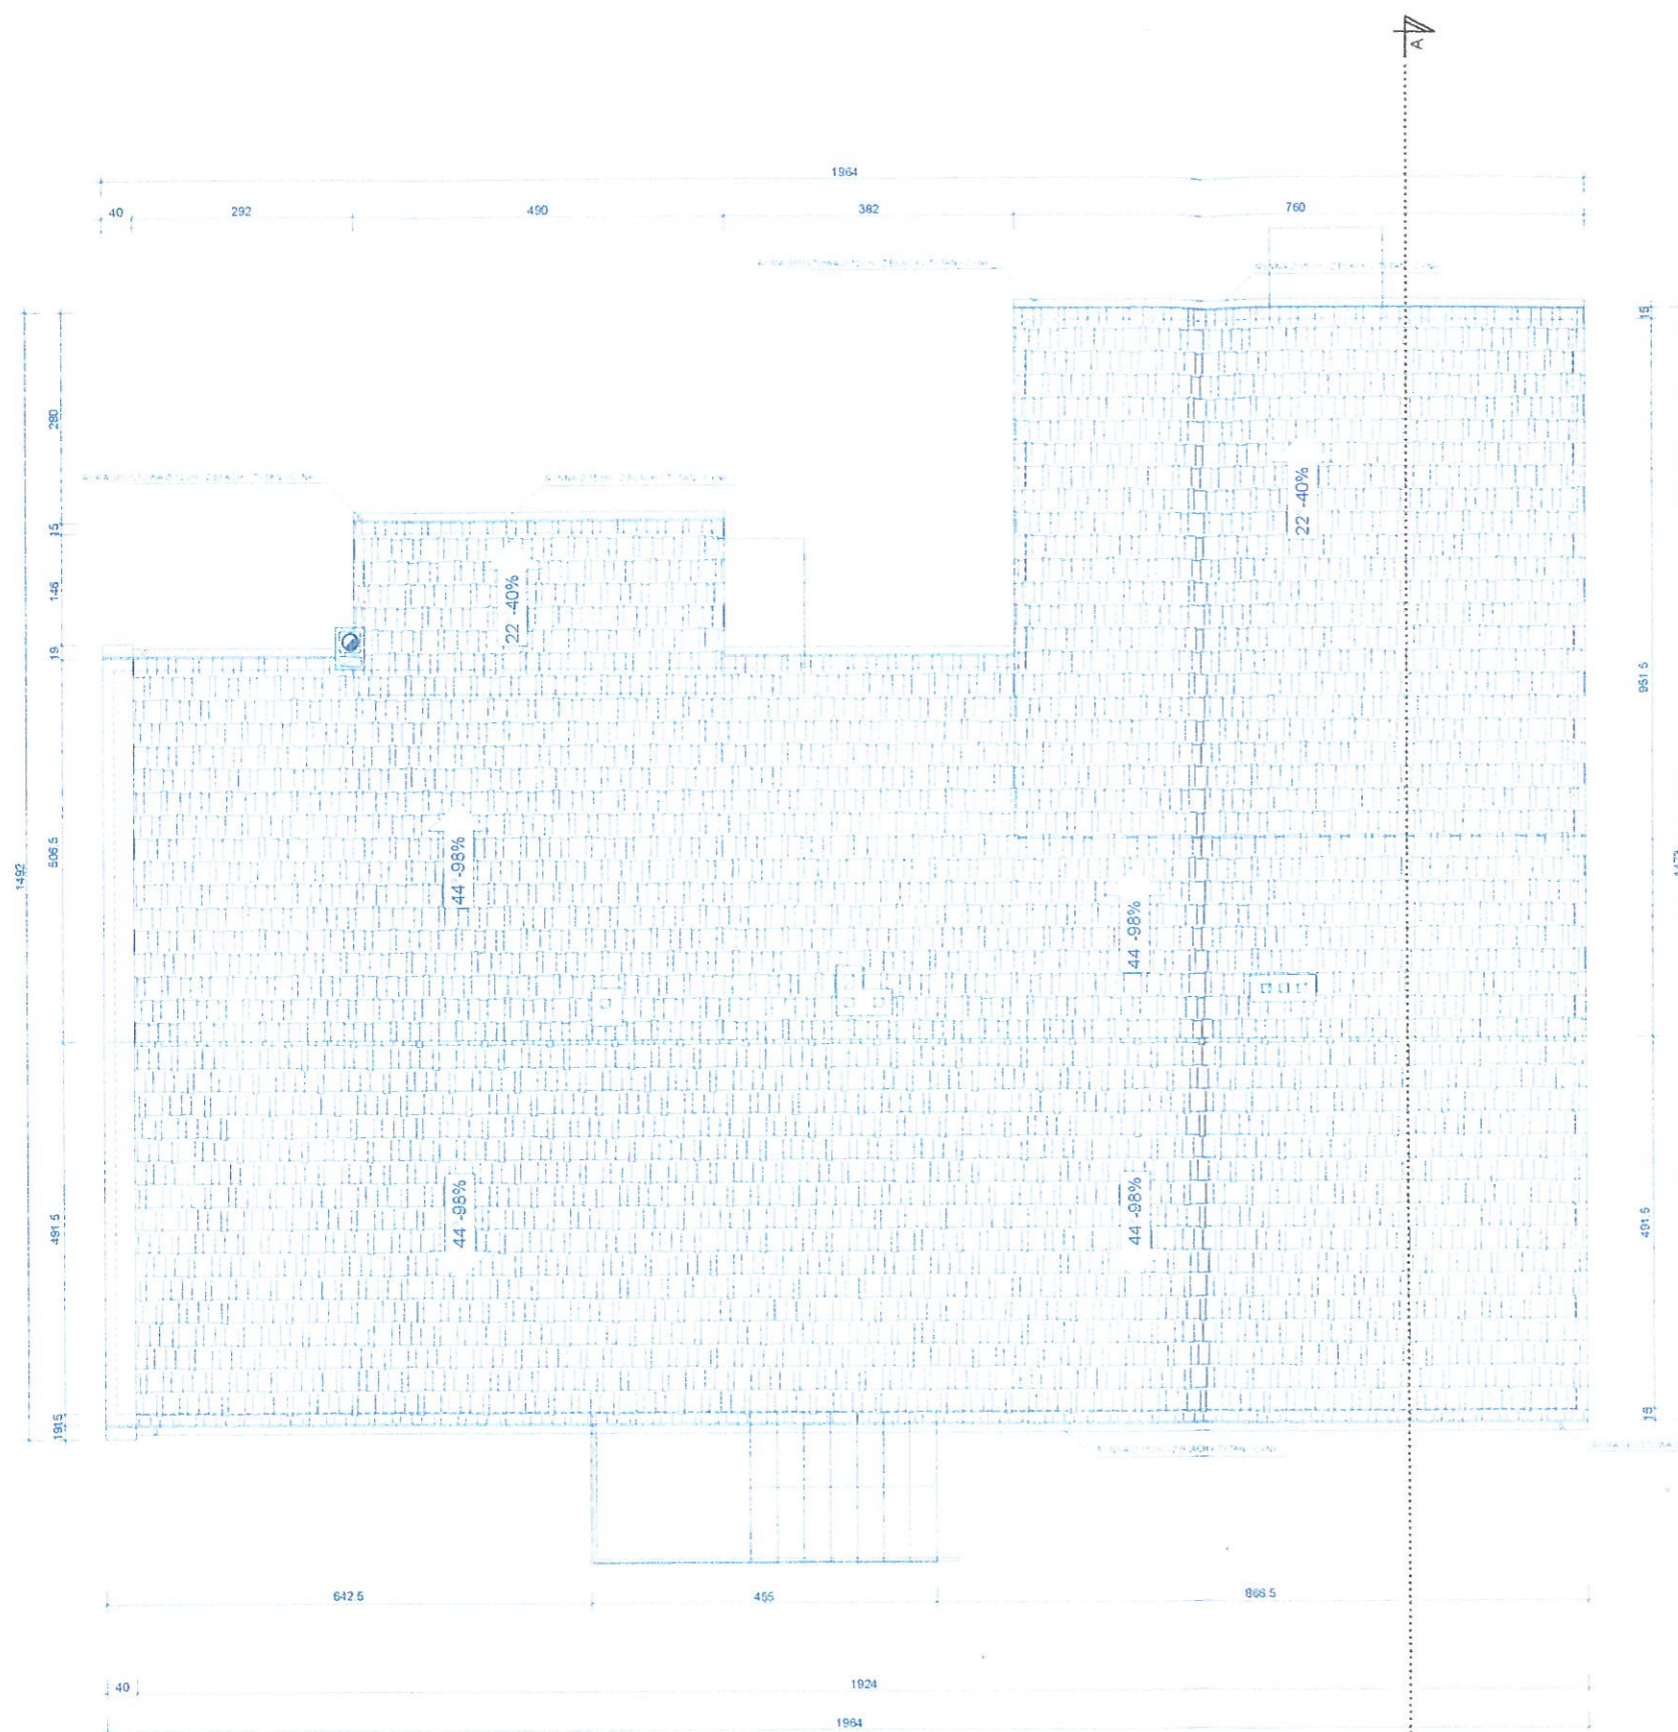

LIBELLA Czesław Bresiński		Ul. Rocha Kowalskiego 64 - 100 Leszno tel. 510 172 318	
MODERNIZACJA BUDYNKU PRZEDSZKOLA			
Górka Duchowna działka 134/8, 64 - 111 Lipno			
PROJEKTANT	Czesław Bresiński	mgr inż. architekt Mariusz Michalak upr. bud nr 1022/73 doposażenia budowlane projektowania bez ograniczeń w specjalności architektonicznej nr ewid. 522/83/LO	
ARCHITEKTURA		PROJEKT BUDOWLANY	KWIECIEŃ 2016r.
PRZUT POŁACI DACHOWYCH		SKALA 1:100	FORMAT A3

P5