


RZUT PRZYZIEMIEMIA

SKALA 1 : 100

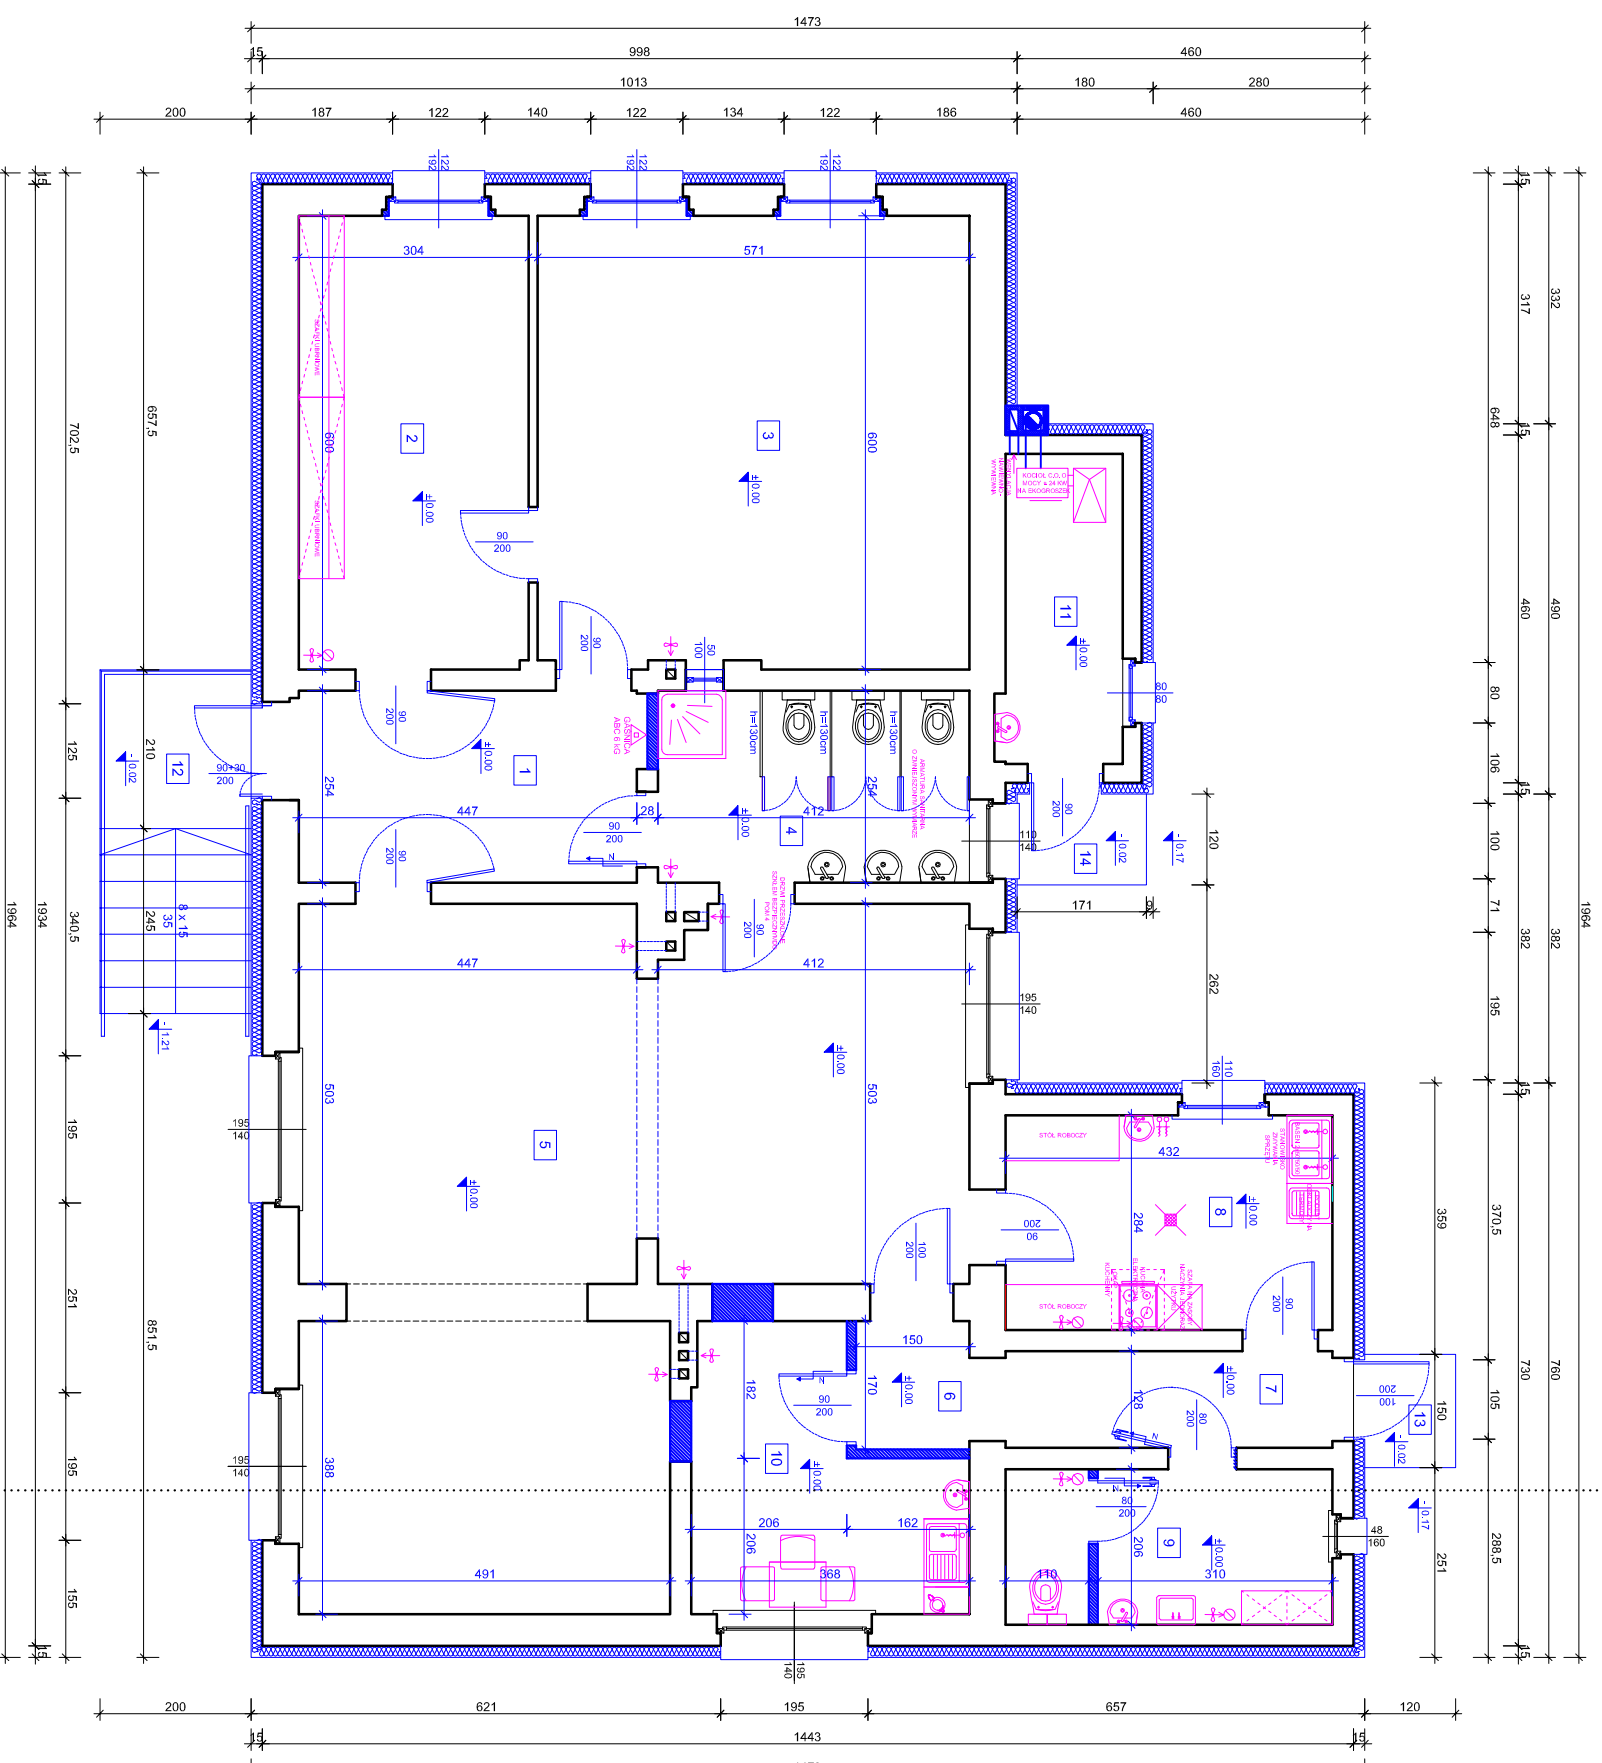

Zestawienie powierzchni przyziemia :

nr	funkcja	rodzaj posadzki	pow. [m ²]
1	PRZEDSIONEK Z ANEKSEM WÓZKARNI	plytki gresowe	11,36
2	SZATNIA	plytki gresowe	18,24
3	SALA IMPRAZ / LEZAKOWNIA	wykladzina dywanowa	34,11
4	WEZEL SANITARNY DLA DZIECI - DOSTEPNOSC Z TERENU	plytki ceramiczne	10,42
5	ZALA ZAJEC DLA DZIECI	wykladzina dywanowa	64,42
6	KOMUNIKACJA	plytki gresowe	2,55
7	KOMUNIKACJA	plytki gresowe	5,62
8	ZAPLECZE KUCHENNE-CATERING, PODAZ W NACZYNIACH JEDNORAZ.	plytki ceramiczne	12,27
9	W/C - DLA PERSONELU Z ANEKSEM SCHO. POZAD.	plytki ceramiczne	8,90
10	POKOJ SOCJALNO SZATNIOWY PERSONELU Z ANEKSEM ADMIN.	plytki ceramiczne	11,26
11	KOTLOWNIA NA OPL. STALY O MOCY DO 25 kW	posadzka betonowa	6,33
łączna powierzchnia pomieszczeń przyziemia			91,17
12	PODEST WEJŚCIOWY + SCHODY	plytki gresowe mrozoodporne	9,1
13	PODEST WEJŚCIA TYLNEGO	plytki gresowe mrozoodporne	1,80
14	PODEST WEJŚCIA DO KOTLOWNI	plytki gresowe mrozoodporne	2,05

POWIERZCHNIA ZABUDOWY BUDYNKU 242,83 m²
 POWIERZCHNIA ZABUDOWY ELEM. ZEWN. 12,95 m²

ELEMENTY ISTNIEJĄCE
 UZUPELNIENIA ZAMÓROWANIA

JEDNOSTKA PROJEKTOWA:
LIBELLA
Czesław Bresniński
 ul. Rocha Kowalskiego
 64 - 100 Leszno
 tel. 510 172 318

INWESTOR:
 MODERNIZACJA BUDYNKU PRZEDSZKOLA
 Górką Duchowna działka 134/8, 64 - 111 Lipno

PROJEKTANT:
Czesław Bresniński
 upr. bud. nr 1021/73PW

ARCHITEKTURA
 STADIUM: PROJEKT BUDOWLANY

BRANŻA:
 ARCHITEKTURA

DATA OPRACOWANIA:
 NR RYSUNKU:

PRZUT PRZYZIEMIEMIA - ARCHITEKTURA

SKALA: 1:100
 FORMAT: A3
P3