
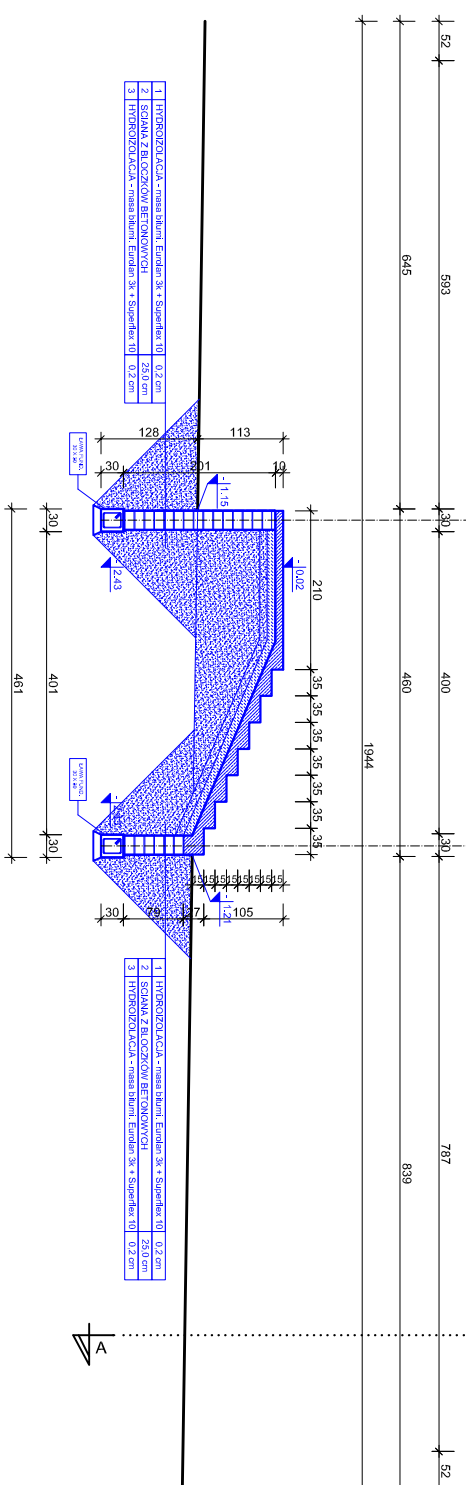


RZUT FUNDAMENTÓW
SKALA 1 : 100

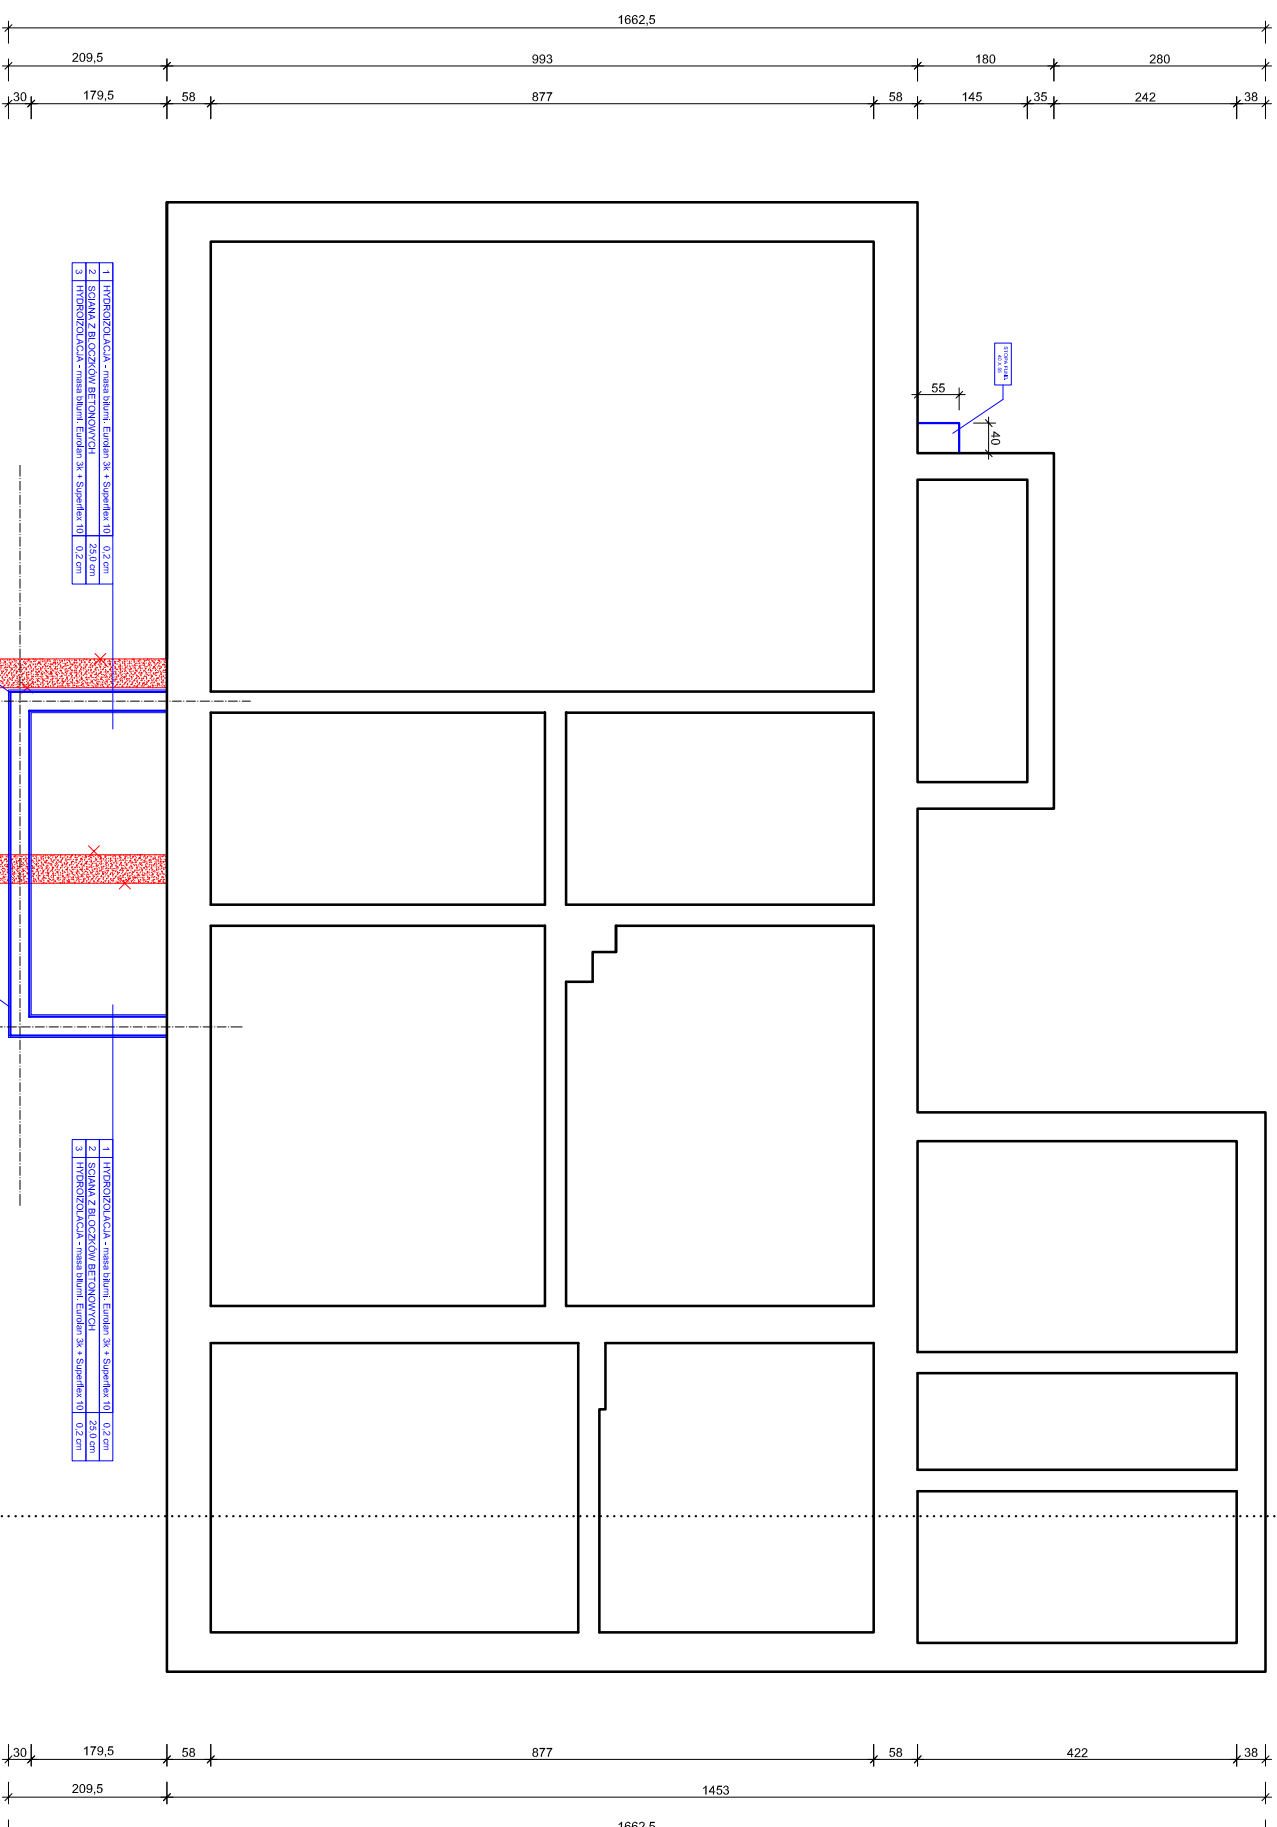

| | | | |
|-----------------------|--|--|--|
| JEDNOSTKA PROJEKTOWA: | | LIBELLA | |
| INWESTOR: | | Czesław Bresiński | |
| ADRES INWESTYCJI: | | Górka Duchowna działka 134/8, 64 - 111 Lipno | |
| TEMAT PROJEKTU: | | MODERNIZACJA BUDYNKU PRZEDSZKOLA | |
| PROJEKTANT: | | Czesław Bresiński | |
| BRANŻA: | | ARCHITEKTURA | |
| STADIUM: | | PROJEKT BUDOWLANY | |
| DATA OPRACOWANIA: | | KWIECIEŃ 2016r. | |
| SKALA: | | 1:100 | |
| FORMAT: | | A3 | |
| NR RYSUNKU: | | P1 | |