


**RZUT POŁACI
DACHOWYCH**
SKALA 1 : 100

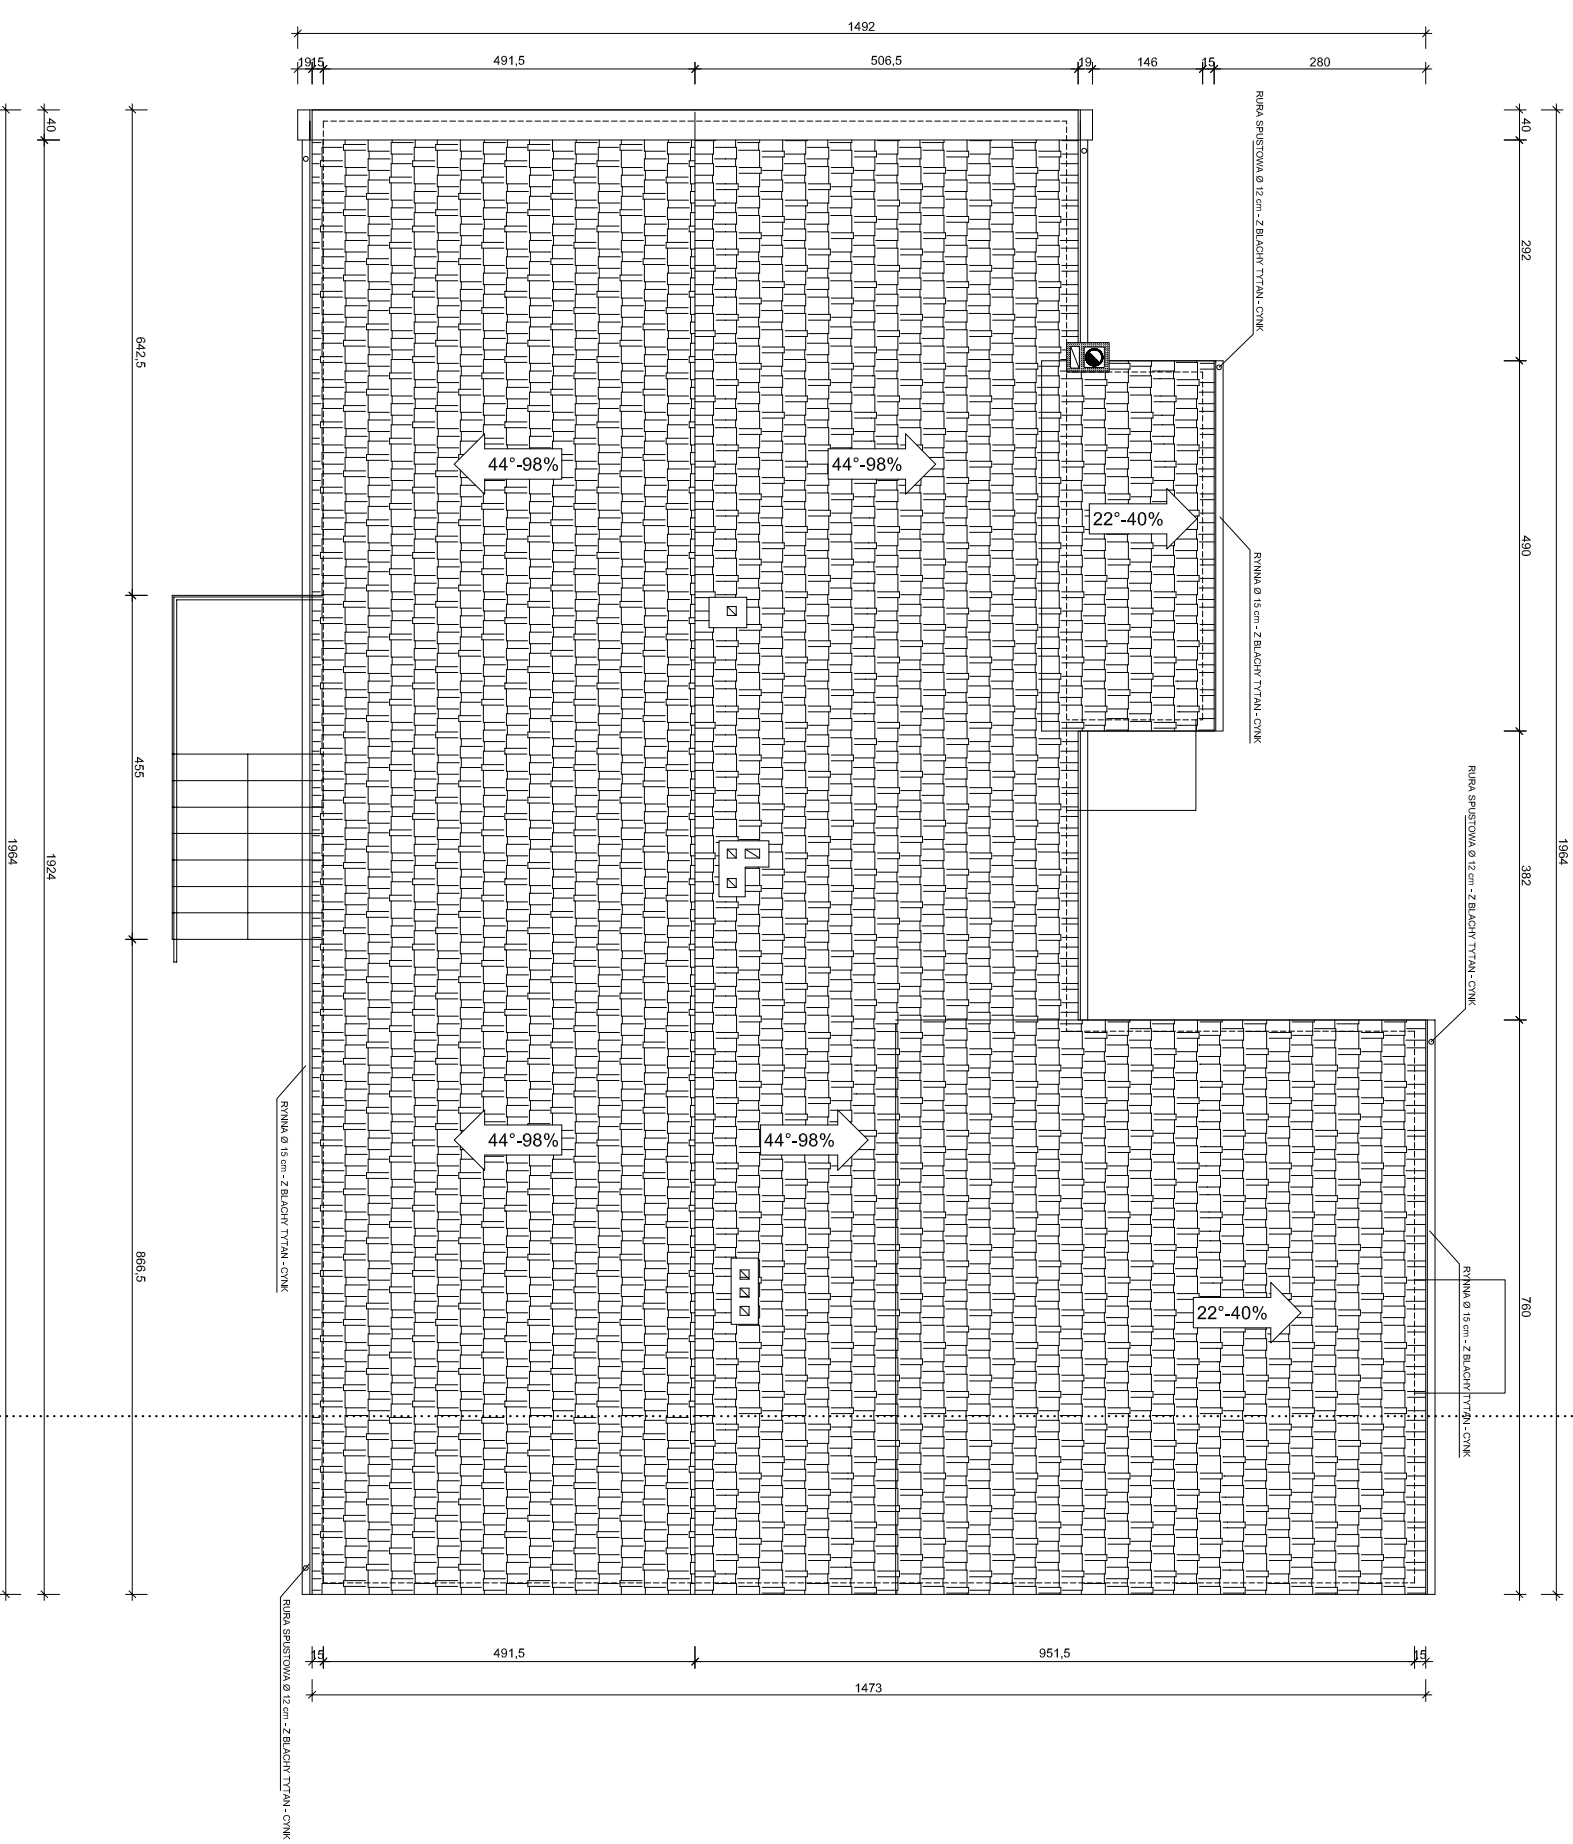

JEDNOSTKA PROJEKTOWA: LIBELLA Czesław Bresziński Ul. Rocha Kowalskiego 64 - 100 Leszno tel. 510 172 318		ADRES INWESTYCJI: Górka Duchowna działka 134/8, 64 - 111 Lipno	
INWESTYTOR: MODERNIZACJA BUDYNKU PRZEDSZKOLA		PROJEKTANT: Czesław Bresziński upr. bud. nr 1021/73PW	
BRANŻA: ARCHITEKTURA		STADIUM: PROJEKT BUDOWLANY	
TEMAT RYSUNKU: PRZUT POŁACI DACHOWYCH		DATA OPRACOWANIA: KWIECIEŃ 2016r.	
SKALA: 1:100		NR RYSUNKU:	
FORMAT: A3		P5	