




elewacja zachodnia skala 1:100

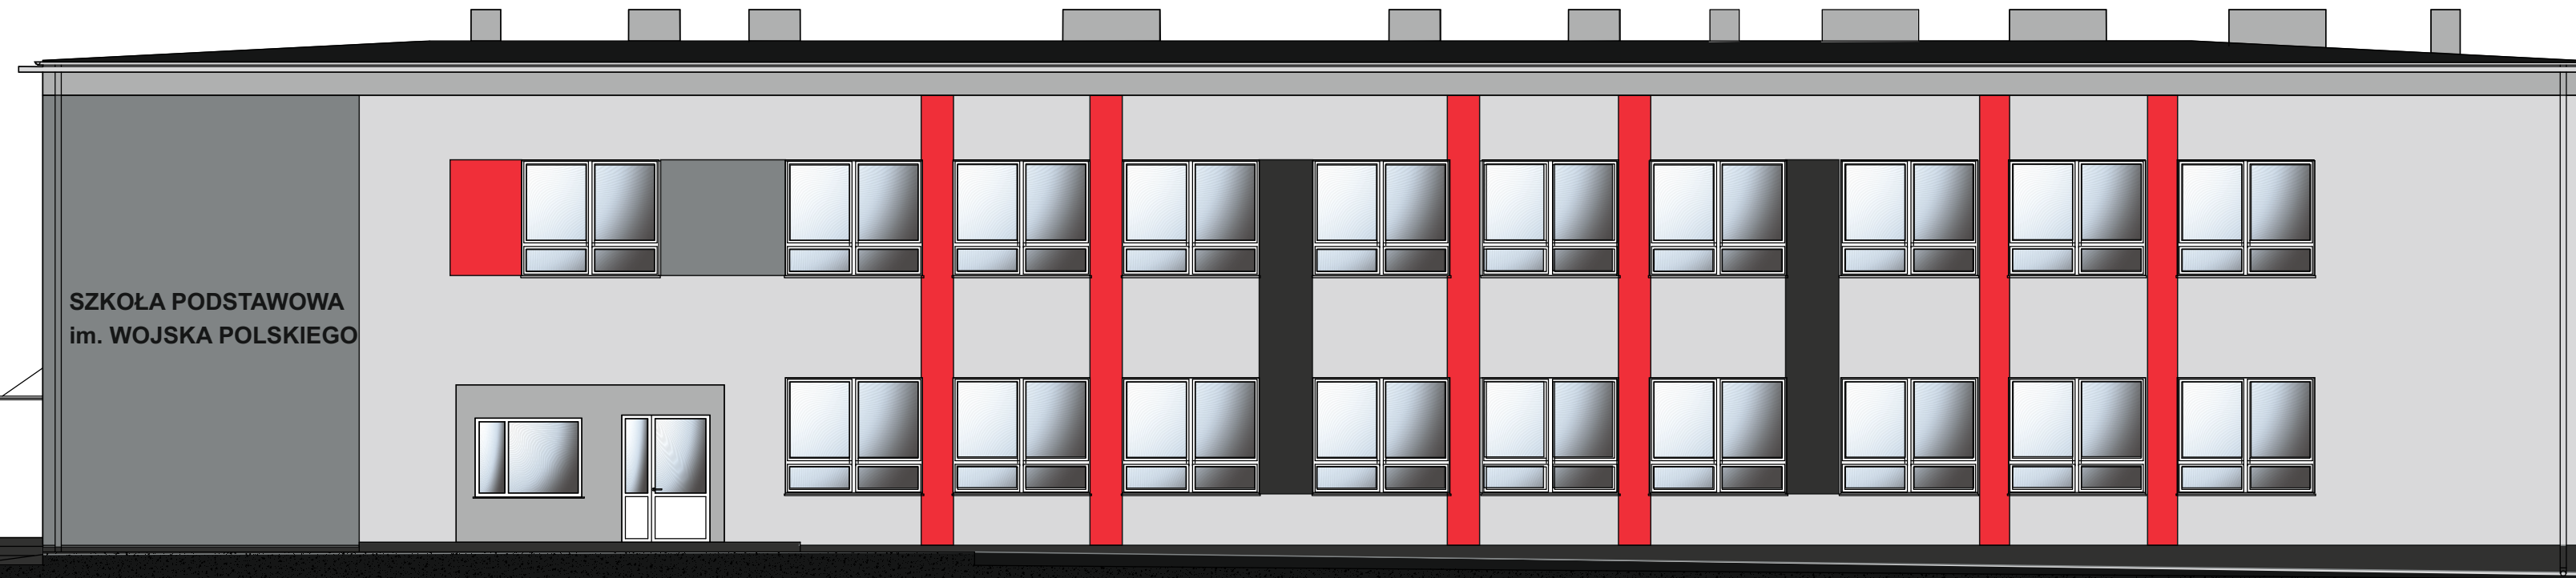

elewacja południowa skala 1:100

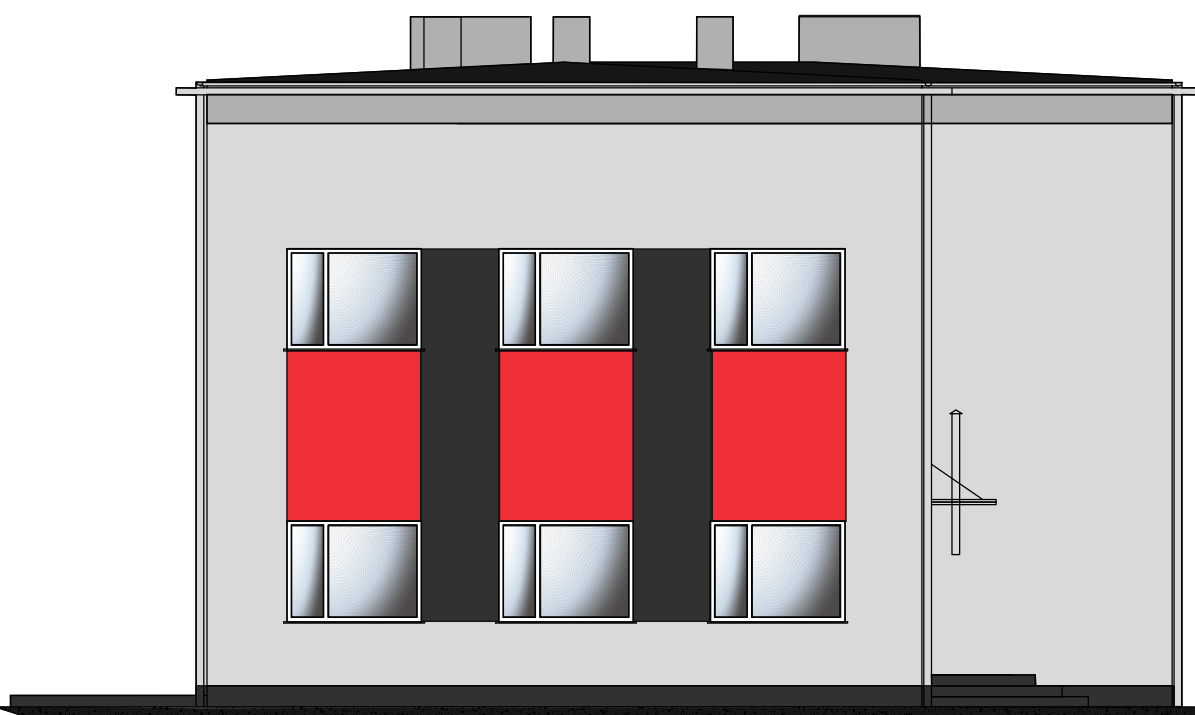

elewacja wschodnia skala 1:100

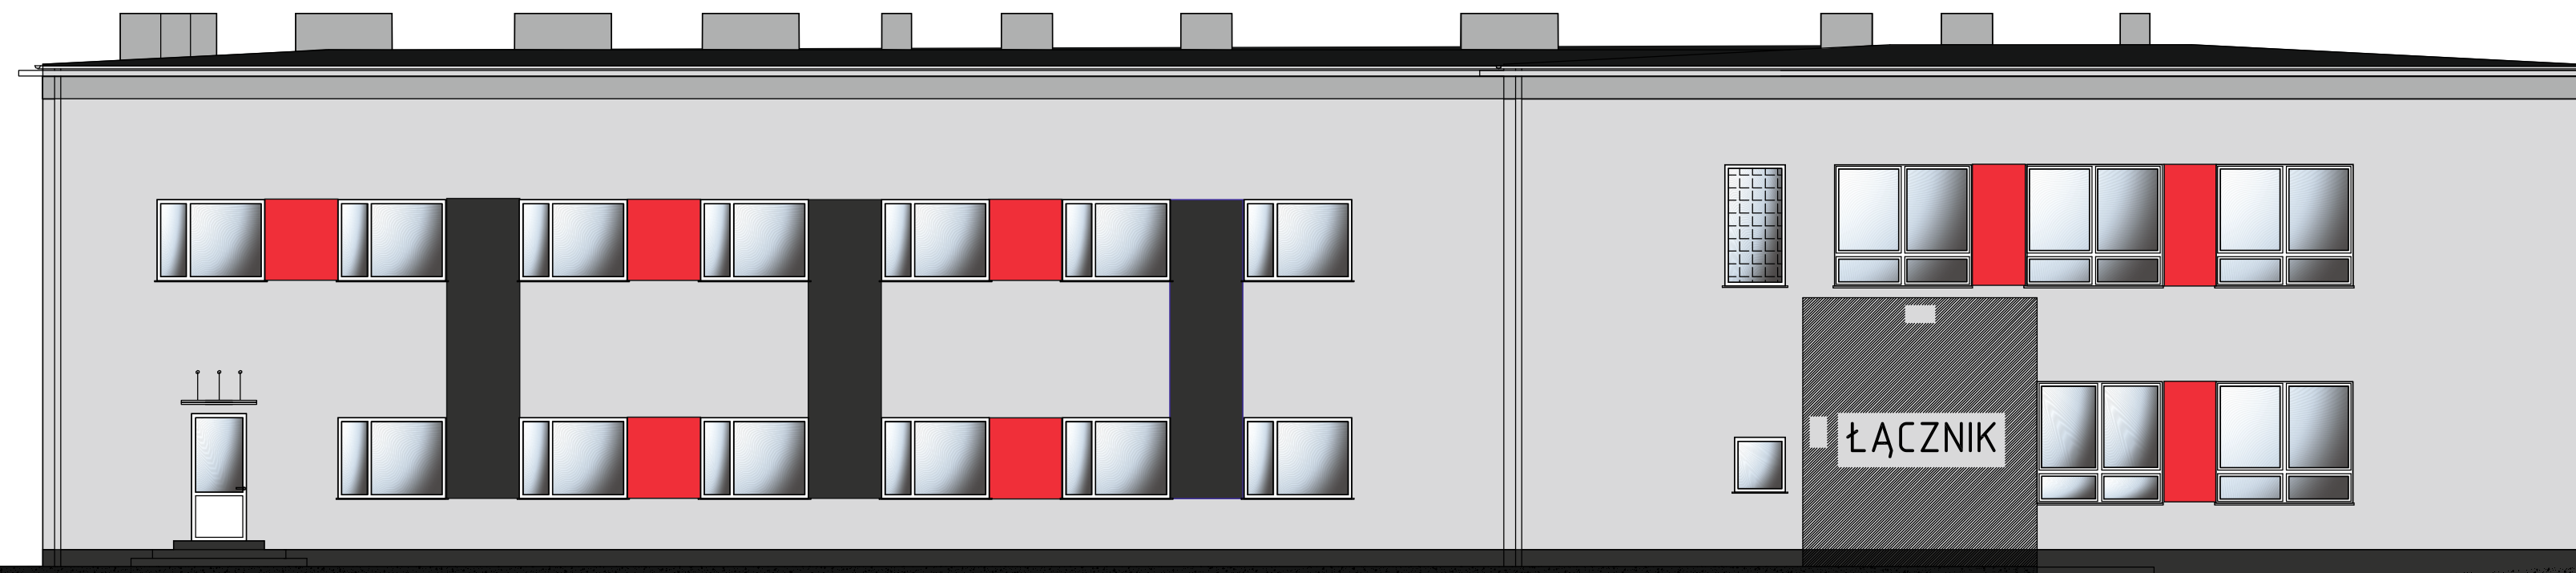

elewacja północna skala 1:100

LEGENDA:

- Kolor nr S 1005-R80B
- Kolor nr S 3005-R80B
- Kolor nr S 5005-R80B
- Kolor nr RUBY FIRE wg.wzornika Ceresit

UWAGA		nr. rys.
1. OPACZANIE JEST WYKONANE ZGODNIE Z OROWIZUJĄCYMI PRZEPISAMI I NORMAMI POLSKIMI		2
2. NINIEJSZE OPACZANIE JEST ZGODNE Z UMOWĄ I KOMPLETNE Z PUNKTU WIDZENIA CELE, KTOREMU MA SŁUżyć		
3. WSPÓŁPRACUJĄCE JĄCIE Z PROJEKTAMI BRANŻOWYMI		
4. PROJEKT CHRONIŁY JEST PRZEMEM AUTORSKIM		
5. WSZYSTKIE WYMARY I RZĘDNE SPRAWDZIĆ NA BUDOWIE		
MONUMENTOS Michał Gołąbka ul. Pocztowa 10 tel: 601 751 406 e-mail: michal.g@interia.eu		64-111 Lipno
temat: TERMOMODERNIZACJA GŁÓWNEGO BUDYNKU SZKOŁY PODSTAWOWEJ im. WOJSKA POLSKIEGO W LIPNIE		
adres: 64-111 LIPNO, ul. Powstańców Wkp. 68 działka nr geod. 379, obręb ewidencyjny 0006 Lipno		
inwestor: GINA LIPNO		
rysunek: ELEWACJE SZKOŁY		data: 03.2016 skala: 1:100
stadium: PROJEKT BUDOWLANY		branża: ARCHITEKTURA
projektant: J.Włodarz-Jokubowska		WP-OIA/OKK/UpB/59/2008 urz. bud. do projektowania bez ograniczeń w spec. architektonicznej