



ROZDZIELNICA "RK"
TABLICA ROZDZIELCZA KOTŁOWNI

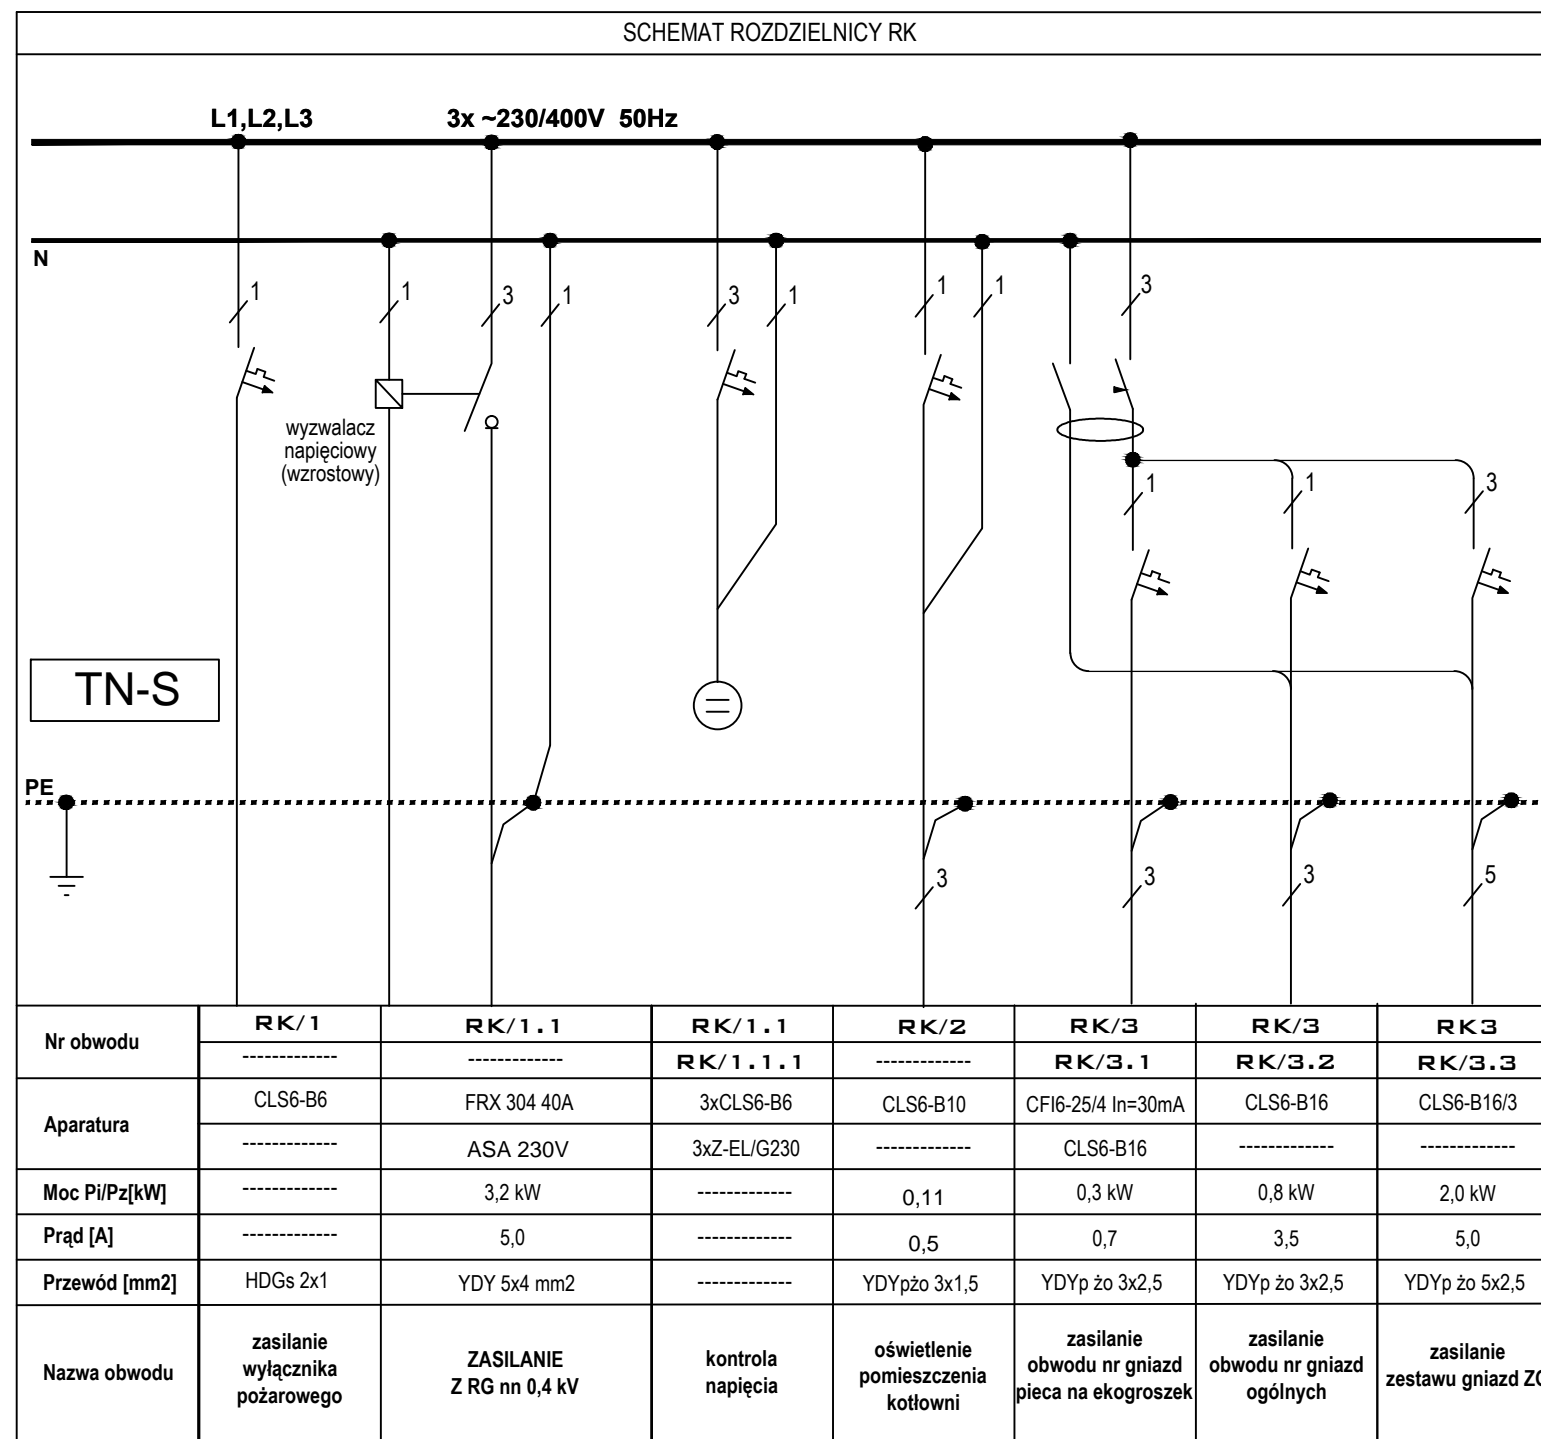

YDY 5 x 4 mm²

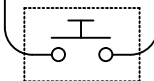

ZAKŁAD PROJEKTOWANIA NADZORU I WYKONAWSTWA ELEKTRYCZNEGO				RYSZARD DOLCZEWSKI <small>ul. Wołodyjowskiego 27 64-100 Leszno tel.: 0 602 345 958</small>	
projekt:	BUDOWLANO/WYKONAWCZY	branża:	ELEKTRYCZNA		
nazwa i adres obiektu:	Modernizacja budynku przedszkola Górka Duchowna dz. nr 134/8, 64-111 Lipno			tytuł:	-
			rejestr:	-	
treść rysunku:	Schemat elektryczny rozdzielnic kotłowni RK	nr upr.	podpis:	skala:	----
opracował:	inż. Leszek Skibicki	-	<i>Skibicki</i>	data:	nr rysunku:
projektant:	tech. Ryszard Dolczewski	629/84	<i>R. Dolczewski</i>	data:	E - 5
sprawdzający:	inż. Jan Józefiak	1238/89 /Lo	<i>J. Józefiak</i>	05.2016r.	