


9 elewacja tylna - wejście do przedszkola

1 elewacja frontowa

LEGENDA:

Kolor nr S 1005-R80B
 Kolor nr S 3005-R80B
 Kolor nr S 5005-R80B
 Kolor nr RUBY FIRE wg.wzornika Ceresit

RZUT BUDYNKU

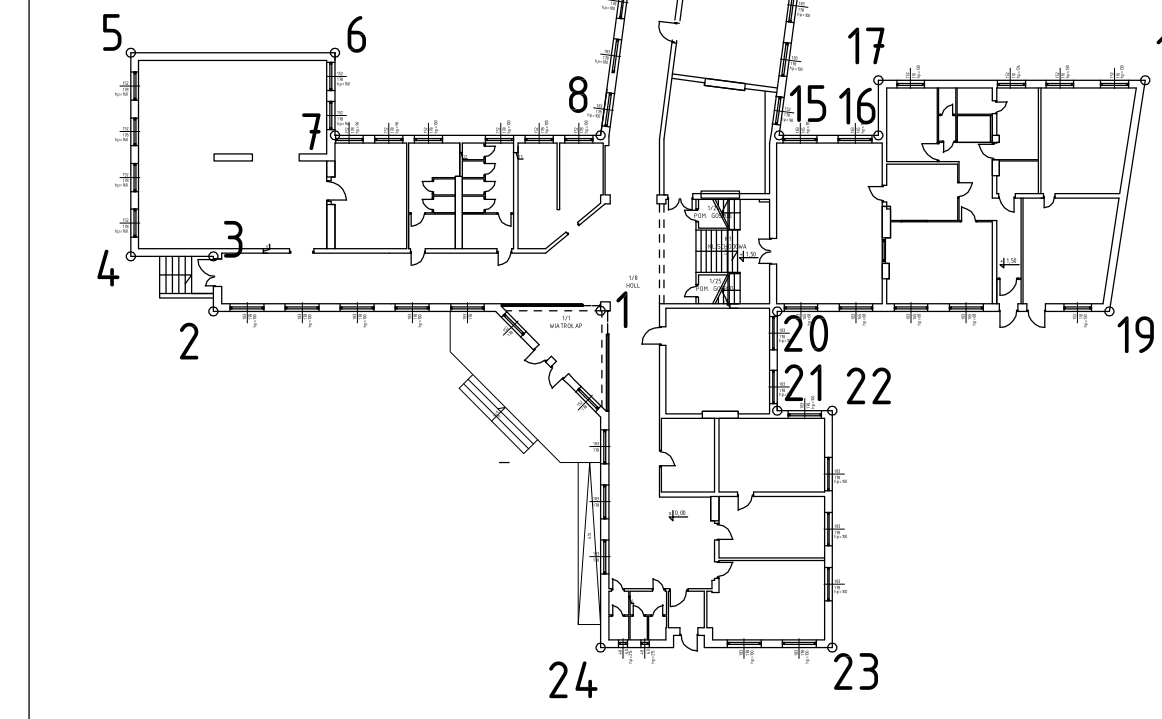

1. OPRACOWANIE JEST WYKONANE ZGODNIE Z OBOWIAZUJĄCĄ PRZEPISAMI I NORMAMI POLSKIM.
2. INNE SZCZEGÓLNE OPRACOWANIE JEST ZGODNE Z UMOWĄ I KOMPLETNE Z PUNKTU WIDZENA CELU, KTOREMU MA SŁUżyć.
3. RYSUNKI PRACUJĄCE SĄ PROJEKTAMI WYKONANymi.
4. PROJEKT OCHRONNY JEST PRACEM AUTORSKIM.
5. WSZYSTKIE WYMARY I RZĘDNE SPRAWDZIĆ NA BUDOWIE.

MONUMENTOS		64-111 Lipno ul. Piaszowa 10 tel: 601 761 406 e-mail: michal.g@interia.eu	nr.rys: 2
Michał Gołąbka			

temat: TERMOMODERNIZACJA BUDYNKU SZKOŁY PODSTAWOWEJ W WILKOWICACH			
adres: ul. Szkolna 28, Wilkowice, 64-115 Świeciechowa dz.nr 456/1, ob.ewid.0013 Wilkowice			
inwestor: GMINA LIPNO			
rysunek: ELEWACJA SZKOŁY KOLORYSTYKA	data: 08.2016		skala: 1:100
stadium: PROJEKT BUDOWLANY		branża: ARCHITEKTURA	
projektant: J.Włodarz-Jakubowska	wp.-DIA/DK/Upb/59/2008 zpr. bud. do projektu, spec. ograniczeń w spec. architektonicznej		