


RZUT BUDYNKU

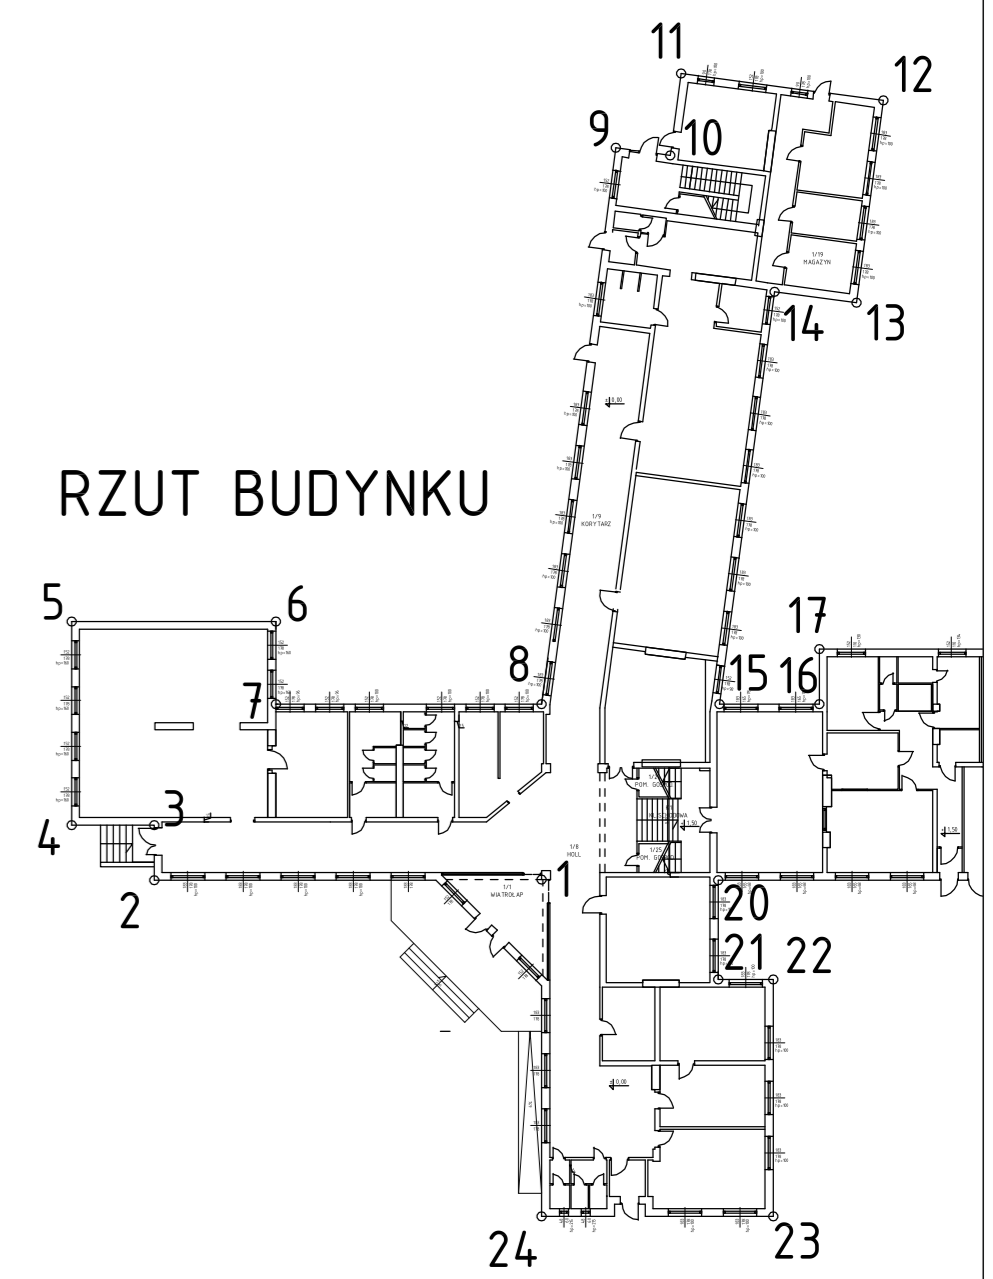

- UWAGA
1. OPRACOWANIE JEST WYKONANE ZGODNIE Z OBOWIAZUJĄCYMI PRZEPISAMI I NORMAMI POLSKIMI
  2. NINIEJSZE OPRACOWANIE JEST ZGODNE Z UNOWA I KOMPLETNE Z PUNKTU WIDZENIA CELU, KTÓREMU MA SŁUżyć
  3. ROZPATRYWAĆ ŁĄCZNIE Z PROJEKTAMI BRANŻOWYMI
  4. PROJEKT CHRONIONY JEST PRAWEM AUTORSKIM
  5. WSZYSTKIE WYMARY I RZĘDNE SPRAWDZIĆ NA BUDOWIE.

**MONUMENTOS**  
 Michał Gołąbka

64-111 Lipno  
 ul. Pocztowa 10  
 tel: 601 761 406  
 e-mail: michal.g@interia.eu

nr. rys. **3**

temat:  
**TERMOMODERNIZACJA BUDYNKU SZKOŁY  
 PODSTAWOWEJ W WILKOWICACH**

adres: ul. Szkolna 28, Wilkowice, 64-115 Swieciechowa  
 dz.nr 456/1, ob.ewid.0013 Wilkowice

inwestor: **GMINA LIPNO**

rysunek: **ELEWACJA SZKOŁY  
 KOLORYSTYKA** data: 08.2016  
 skala: **1:100**

stadium: PROJEKT BUDOWLANY branża: ARCHITEKTURA

projektant: J.Włodarz-Jakubowska WP-OIA/OKK/UpB/59/2008  
 upr. bud. do projektowania bez  
 ograniczeń w spec. architektonicznej