


RZUT BUDYNKU

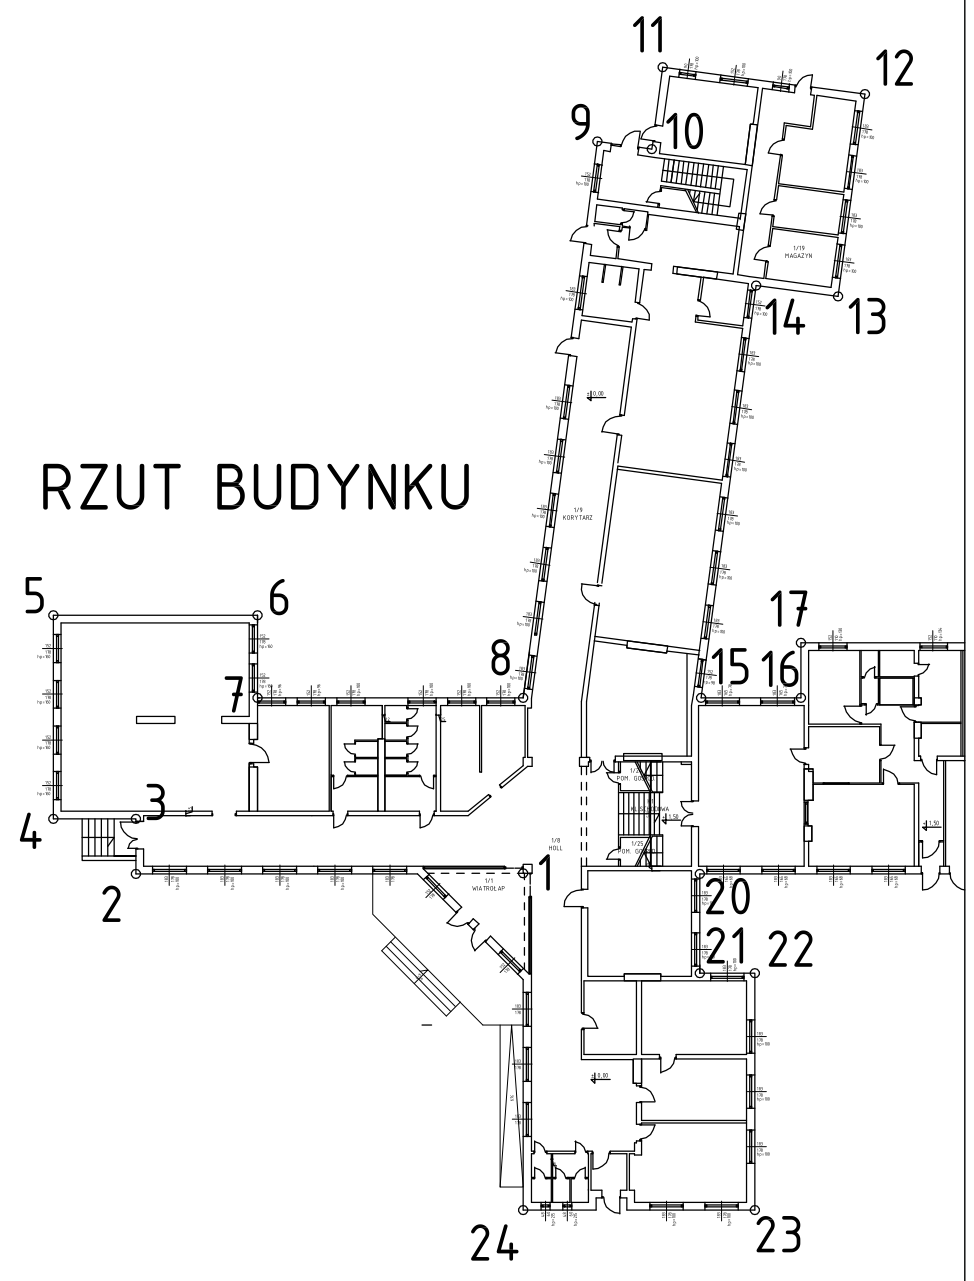

- UWAGA
1. OPRACOWANIE JEST WYKONANE ZGODNIE Z OBOWIAZUJĄCYMI PRZEPISAMI I NORMAMI POLSKIMI.
 2. NINIEJSZE OPRACOWANIE JEST ZGODNE Z UMOWĄ I KOMPLETNE Z PUNKTU WIDZENIA CELU, KtóREMU MA SŁUżyć.
 3. ROZPATRYWAĆ ŁĄCZNIE Z PROJEKTAMI BRANŻOWYMI.
 4. PROJEKT CHRONIONY JEST PRAWEM AUTORSKIM.
 5. WSZYSTKIE WYMARY I RZĘDZIE SPRAWDZIĆ NA BUDOWIE.

MONUMENTOS
 Michał Gołąbka

64-111 Lipno
 ul. Pocztowa 10
 tel: 601 761 406
 e-mail: michal.g@interia.eu

nr. rys. **4**

temat:
**TERMOMODERNIZACJA BUDYNKU SZKOŁY
 PODSTAWOWEJ W WILKOWICACH**

adres: ul. Szkolna 28, Wilkowice, 64-115 Swieciechowa
 dz. nr 456/1, ob. ewid. 0013 Wilkowice

inwestor: **GMINA LIPNO**

rysunek: **ELEWACJA SZKOŁY
 KOLORYSTYKA** data: 08.2016
 skala: **1:100**

stadium: PROJEKT BUDOWLANY branża: ARCHITEKTURA

projektant: J. Włodarz - Jakubowska WP-OIA/OKK/UjB/59/2008
 upr. bud. do projektowania bez
 ograniczeń w spec. architektonicznej