




21 2019 18 15 14 1

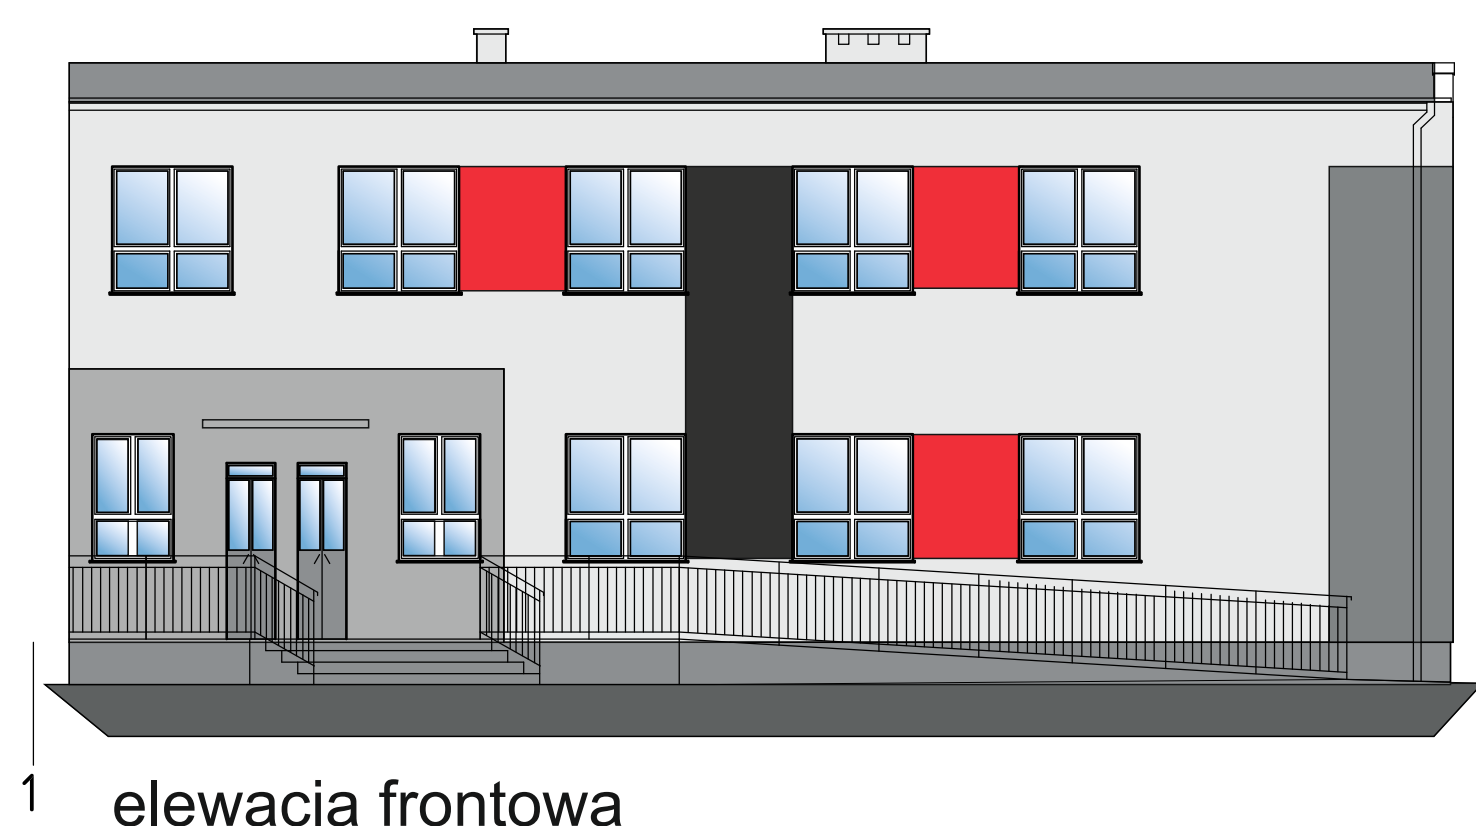


14 1 elewacja frontowa

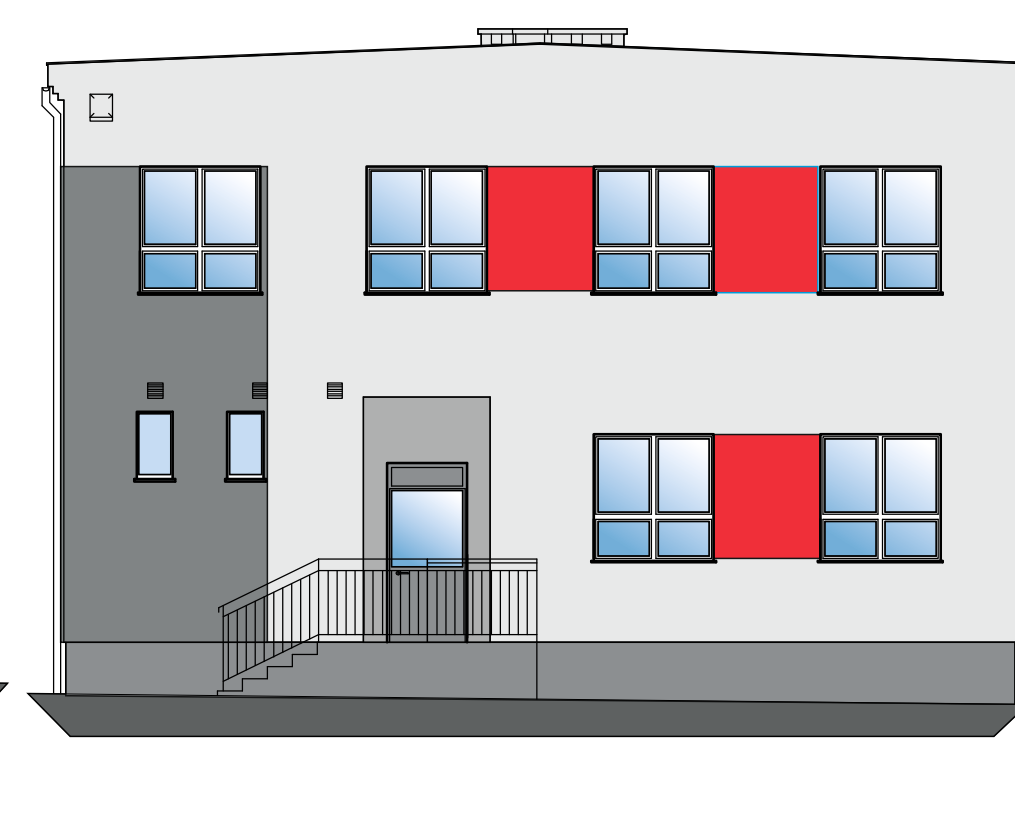


23

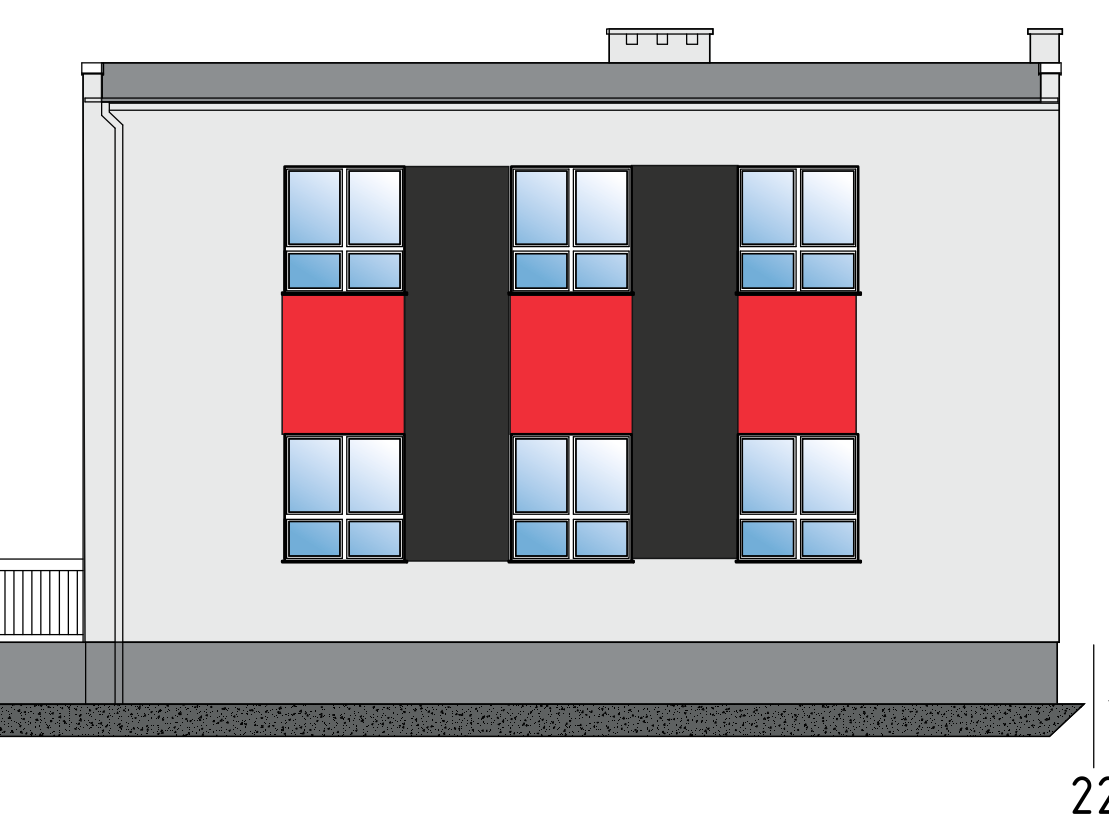

22

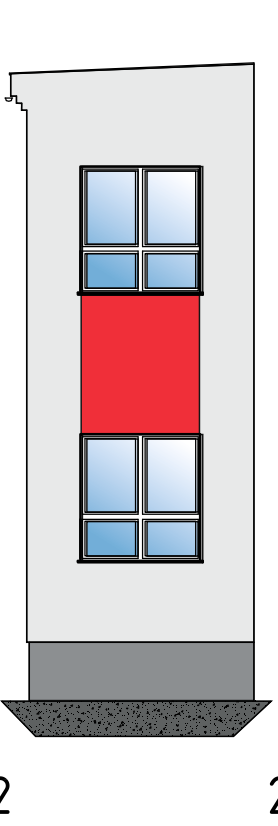

21

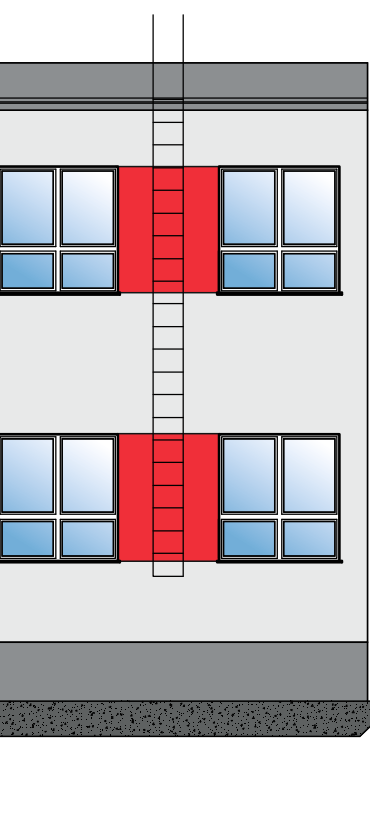


20

LEGENDA:

- Kolor nr S 1005-R80B
- Kolor nr S 3005-R80B
- Kolor nr S 5005-R80B
- Kolor nr RUBY FIRE wg.wzornika Ceresit

RZUT BUDYNKU

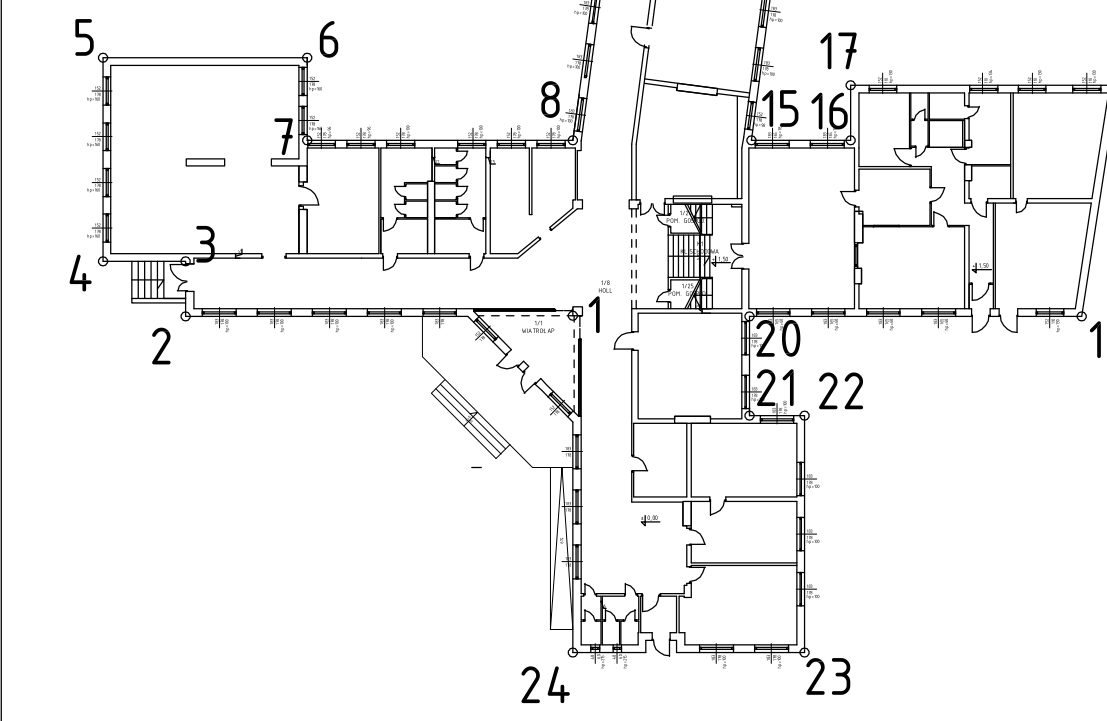

<p>UWAGA</p> <p>1. OPISOWANIE JEST WYKONANE ZGODNIE Z OBRZĘDAMI PRZEPISAMI I NORMAMI POLSKIMI</p> <p>2. NIEKĄDEK OPISOWANIE JEST ZGODNE Z UMOWĄ I KOMPLETNE Z PUNKTU WIDZIANA CELU, KTOREMU NA SŁUŻYĆ</p> <p>3. ROZPATRYWAĆ JĄCZNE Z PROJEKTAMI BRANŻOWYMI</p> <p>4. PROJEKT OBRZĘDOWY JEST PRZEKAZEM AUTORSKIEM</p> <p>5. WSZYSTKIE WYMAGANIA I RZĘDZENIA SPRAWDZIĆ NA BUDOWIE</p>	
<p>MONUMENTOS Michał Gołąbka</p> <p>64-111 Lipno ul. Pocztowa 10 tel: 601 761 406 e-mail: michal.g@interk.eu</p>	<p>nr.rys. 1</p>
<p>temat: TERMOMODERNIZACJA BUDYNKU SZKOŁY PODSTAWOWEJ W WILKOWICACH</p>	
<p>adres: ul. Szkolna 28, Wilkowice, 64-115 Swieciechowa dz.nr 456/1, ob.ewid.0013 Wilkowice</p>	
<p>inwestor: GMINA LIPNO</p>	
<p>rysunek: ELEWACJA SZKOŁY KOLORYSTYKA</p>	<p>data: 08.2016 skala: 1:100</p>
<p>stadium: PROJEKT BUDOWLANY branża: ARCHITEKTURA</p>	
<p>projektant: J.Włodarz-Jakubowska WP-DIA/OKK/Lip/59/2008 opis. bud. do przygotowania bud. ograniczeń * spec. architektonicznej</p>	