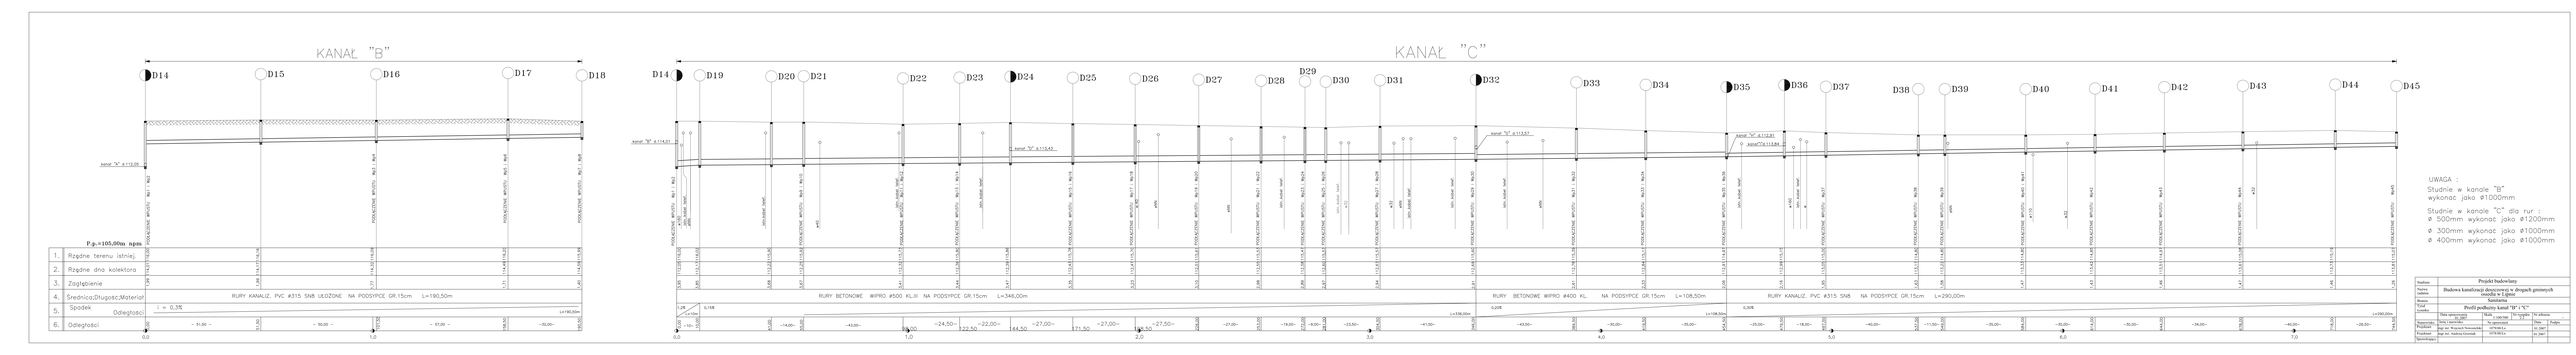
KANAŁ "B"
D14
D15
D16
D17
D18
kanał "A" ø 113,05
P.p.=105,00m npm
1. Rzędne terenu istniej.
2. Rzędne dna kolektora
3. Zagłębienie
4. Średnica;Długość;Materiał
5. Spadek i = 0,3‰
6. Odległości
RURY KANALIZ. PVC ø315 SN8 UŁOŻONE NA PODSYPCE GR.15cm L=190,50m
KANAŁ "C"
D14
D19
D20
D21
D22
D23
D24
D25
D26
D27
D28
D29
D30
D31
D32
D33
D34
D35
D36
D37
D38
D39
D40
D41
D42
D43
D44
D45
kanał "A" ø 114,21
kanał "B" ø 113,43
kanał "C" ø 113,57
kanał "D" ø 112,81
kanał "Ca" ø 113,84
RURY BETONOWE WIPRO ø500 KL.III NA PODSYPCE GR.15cm L=346,00m
RURY BETONOWE WIPRO ø400 KL. NA PODSYPCE GR.15cm L=108,50m
RURY KANALIZ. PVC ø315 SN8 NA PODSYPCE GR.15cm L=290,00m
UWAGA :
Studnie w kanale "B"
wykonać jako ø1000mm
Studnie w kanale "C" dla rur :
ø 500mm wykonać jako ø1200mm
ø 300mm wykonać jako ø1000mm
ø 400mm wykonać jako ø1000mm
Nadzór
Temat
Rysunki
Projekt budowlany
Budowa kanalizacji deszczowej w drogach gminnych
rozdziału w Lipnie
Instalacyjny
Profil podłużny kanał "B" i "C"
Data opracowania: 09.2021 Nr rysunku: 01
Skala: 1:1000/100 Nr zlecenia: 21
Projektował: mgr inż. Wojciech Nowosielski Nr upr.: DL/2887
Projektował: mgr inż. Izabela Kosowska DS/3813 Nr upr.: DL/3647
Sprawdzający: