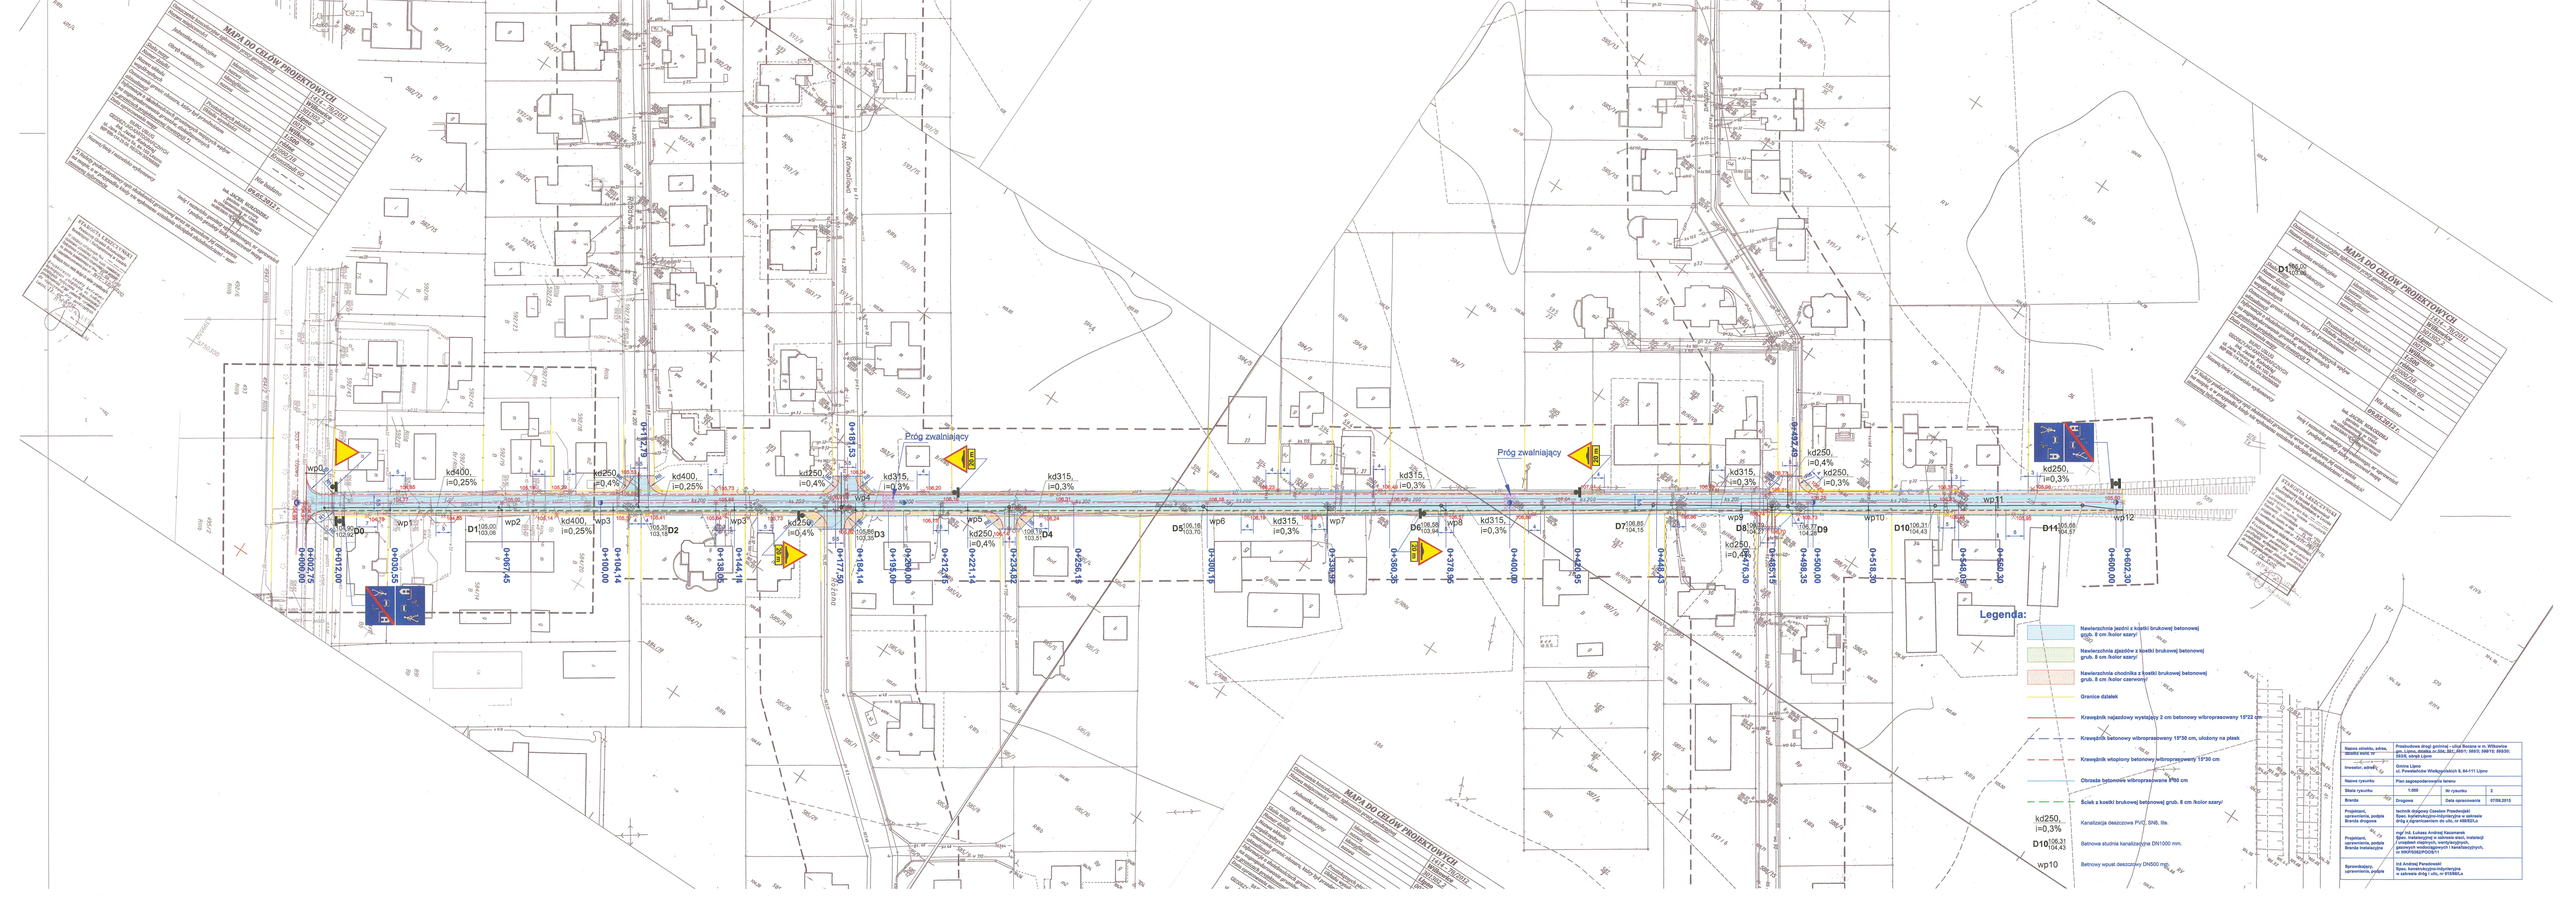
Próg zwalniający
Próg zwalniający
wp0
wp1
wp2
wp3
wp4
wp5
wp6
wp7
wp8
wp9
wp10
wp11
wp12
D0
D1
D2
D3
D4
D5
D6
D7
D8
D9
D10
D11
kd400, i=0,25%
kd250, i=0,4%
kd400, i=0,25%
kd250, i=0,4%
kd315, i=0,3%
kd315, i=0,3%
kd315, i=0,3%
kd250, i=0,4%
kd250, i=0,4%
kd315, i=0,3%
kd250, i=0,3%
kd250, i=0,3%
0+000.00
0+002.75
0+012.00
0+030.55
0+067.45
0+100.00
0+104.14
0+138.05
0+144.14
0+177.50
0+184.14
0+195.00
0+209.00
0+212.65
0+221.14
0+234.82
0+256.18
0+300.15
0+360.38
0+378.96
0+400.00
0+435.95
0+448.43
0+476.30
0+485.15
0+490.35
0+500.00
0+515.30
0+548.08
0+560.30
0+600.00
0+602.30
MAPA DO CELÓW PROJEKTOWYCH
Legenda:
Nawierzchnia jezdni z kostki brukowej betonowej grub. 8 cm /kolor szary/
Nawierzchnia zjazdów z kostki brukowej betonowej grub. 8 cm /kolor szary/
Nawierzchnia chodnika z kostki brukowej betonowej grub. 8 cm /kolor czerwony/
Granice działek
Krawężnik najazdowy wysługujący 2 cm betonowy wibroprasowany 15*22 cm
Krawężnik betonowy wibroprasowany 15*30 cm, ułożony na ławie
Krawężnik wtopiony betonowy wibroprasowany 15*30 cm
Obrzeże betonowe wibroprasowane 8*60 cm
Ściek z kostki brukowej betonowej grub. 8 cm /kolor szary/
Kanalizacja deszczowa PVC, SN8, św.
Betonowa studnia kanalizacyjna DN1000 mm.
Betonowy wpust deszczowy DN500 mm.
kd250, i=0,3%
D10 108,31 104,43
wp10
Nazwa obiektu, adres, obręb/ działki nr
Przebudowa drogi gminnej – ulicy Bosmo w m. Wilkowice gm. Lipno, działka nr.Dąż. 261/1, 261/2, 261/3, 261/10, 261/9, 261/8, obręb Lipno
Inwestor, adres
Gmina Lipno ul. Powstańców Wielkopolskich 8, 64-111 Lipno
Nazwa rysunku
Plan zagospodarowania terenu
Skala rysunku
1:500
Nr rysunku
2
Branża
Drogowa
Data opracowania
07/08.2018
Projektant, sprawniania, podpis Branża drogowa
Inżynier drogowy Cezelon Przedwojski Spec. kanalizacyjno-indywidualne w zakresie dróg i ulic, nr 03/0/2/Lp.
Projektant, sprawniania, podpis Branża instalacyjna
mgr inż. Łukasz Andrzej Kaszewski Spec. instalacyjnej w zakresie sieci, instalacji i urządzeń cieplnych, wentylacyjnych, gazowych, wodociągowych i kanalizacyjnych, nr WKP/0085/POOS/07
Sprawdzający, sprawniania, podpis
inż Andrzej Paradowski Spec. kanalizacyjno-indywidualne w zakresie dróg i ulic, nr 01/0/Kl.Lp.