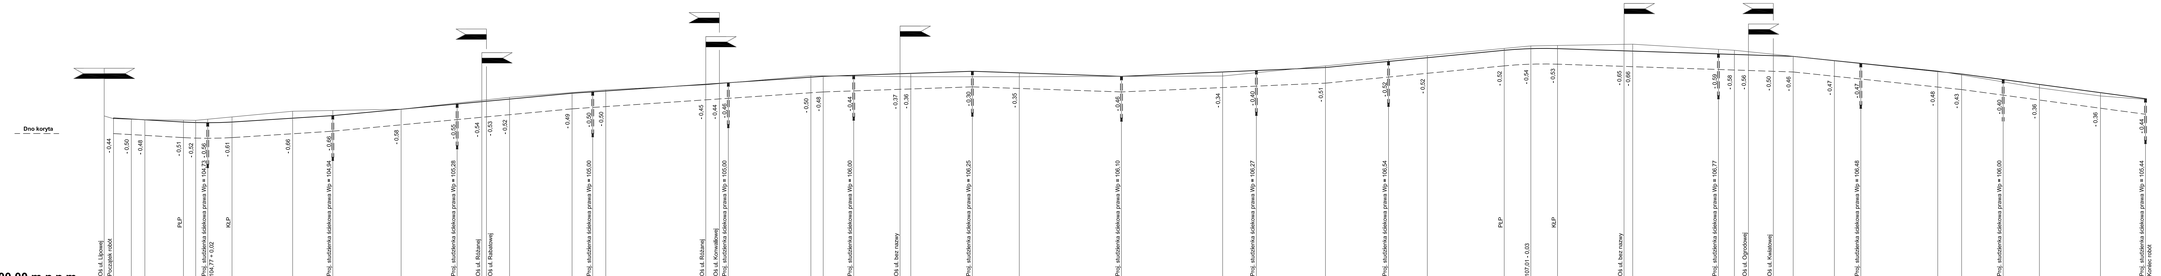

Nazwa obiektu, adres, działka nr geod.	Przebudowa drogi gminnej - ulica Boczna w m. Wilkowice gm. Lipno, ds. wład. nr 804, 891, 893/1, 893/2, 893/10, 893/30, 893/6, obręb Lipno
Inwestor, adres	Gmina Lipno Powstańców Wielkopolskich 9, 64-111 Lipno
Nazwa rysunku	Przekrój podłużny
Skala rysunku	1:500 / Nr rysunku 3
Branża	Drogowa / Data opracowania 07/06.2015
Projektant, uprawnienia, podpis	technik drogowy Czesław Prazdwojski Spec. konstrukcyjno-inżynieryjna w zakresie dróg i ulic, nr 915/96/Lo
Sprawdzający, uprawnienia, podpis	inż Andrzej Parzdowski Spec. konstrukcyjno-inżynieryjna w zakresie dróg i ulic, nr 915/96/Lo