ulica Krańcowa

PRZEKRÓJ PODŁUŻNY

Skala pionowa 1:50
Skala pozioma 1:500

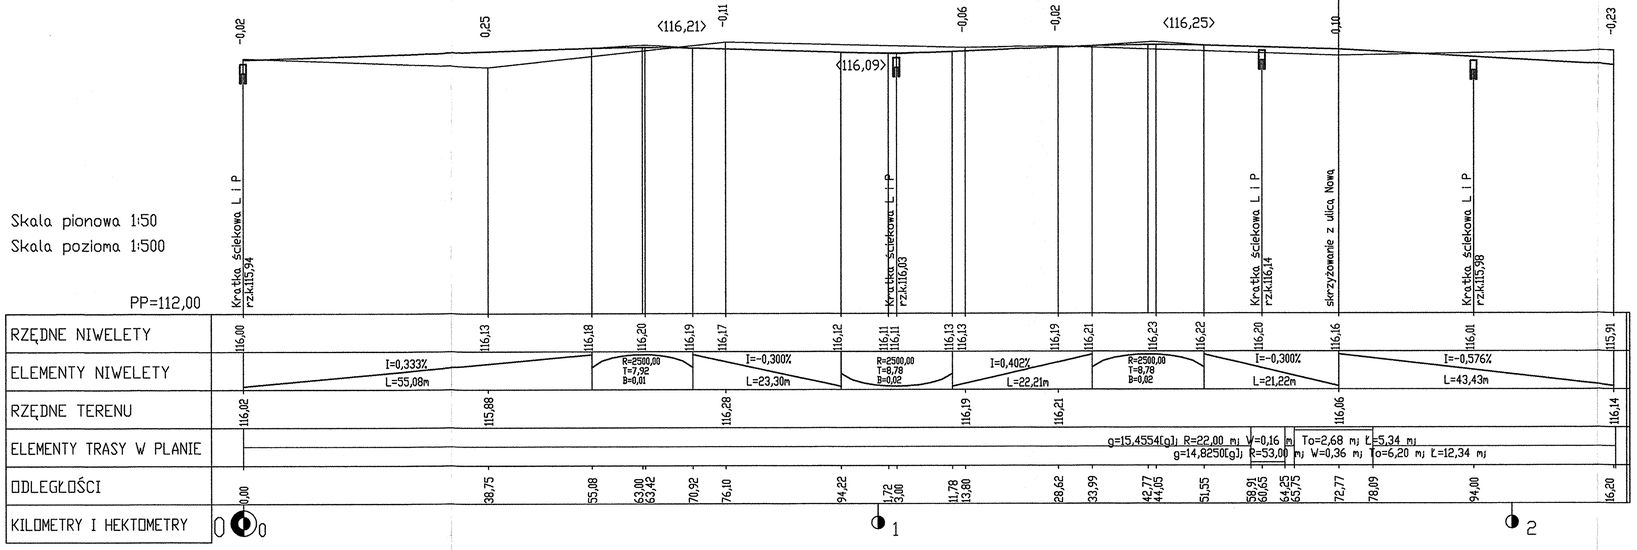

ZAKŁAD PROJEKTOWO - USŁUGOWY "TITAN" 64 - 100 LESZNO ul. REJTANA 40/4	ZAMAWIAJĄCY INWESTOR: URZĄD GMINY LIPNO		
BUDOWA NAWIERZCHNI ULIC Słoneczna, Kwiatowa, Nowa Poprzeczna, Krótka, Krańcowa W LIPNIE	OBIEKT I TREŚĆ RYSUNKU: PRZEKRÓJ PODŁUŻNY		
ZESPÓŁ PROJEKTOWY	PODPIS	SKALA: 1:50/500	NUMER RYSUNKU: 3b
PROJEKTANT: mgr inż. W. PURMANIAK uprawnienia projektowe nr 164/794/Ł/92 o specjalności konstrukcyjno-inżynieryjnej w zakresie dróg i ulic			
SPRAWDZIŁ: inż. A. PARADOWSKI uprawnienia projektowe nr 915/86/Ł/o o specjalności konstrukcyjno-inżynieryjnej w zakresie dróg i ulic	DATA OPRACOWANIA: 06.2007 r.	BRANŻA: DROG.	STADIUM: PB
		NR OBIEKTU:	