


ZAŁĄCZNIK GRAFICZNY NR 1
do decyzji o warunkach zabudowy
Nr ROŚ.6730.11.2022
dnia 28.03.2022

obręb Górka Duchowna
skala 1 : 2000

(pomniejszenie ze skali 1 : 1000)

WOJEWÓDZTWO LIPNO
Lukasz Litka

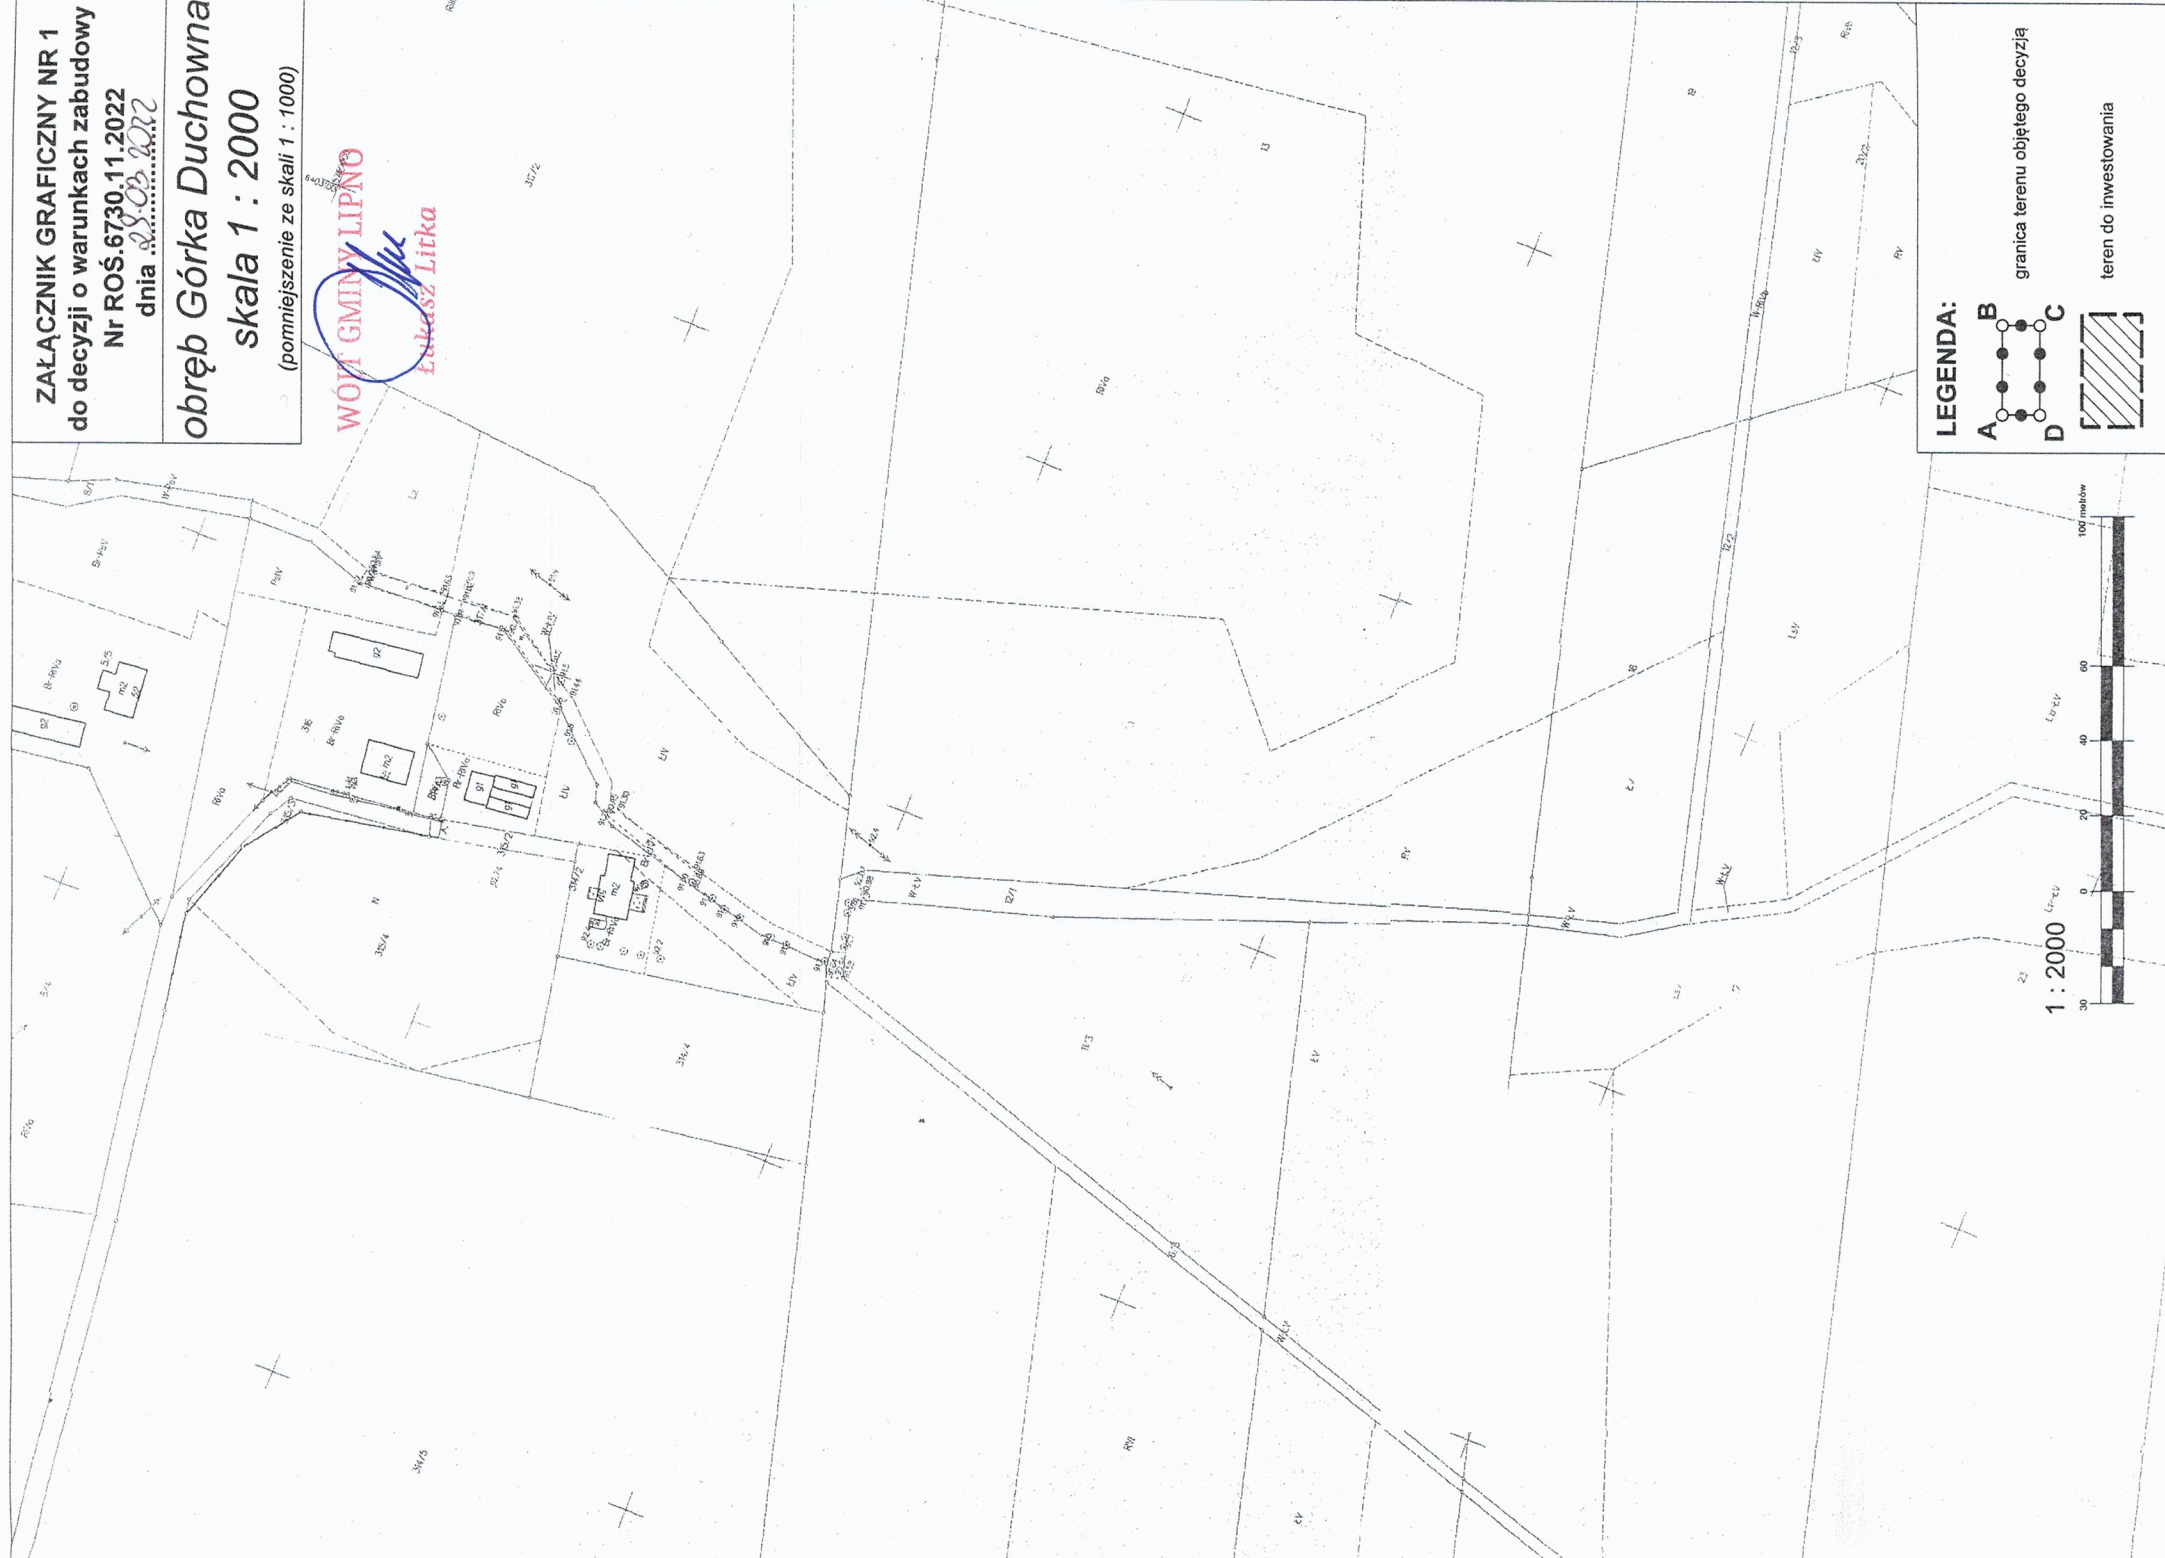

LEGENDA:

A — B — C — D

granica terenu objętego decyzją

teren do inwestowania

