


ZAŁĄCZNIK GRAFICZNY NR 1
do decyzji o warunkach zabudowy
Nr ROŚ.6730.13.2022
dnia 18.03.2022

obręb Górka Duchowna
skala 1 : 2000
(pomniejszenie ze skali 1 : 1000)

WOJEWÓDZTWO ŁÓDZKIE
WOJEWÓDZKI URZĄD OCHRONY ŚRODOWISKA
Lukasz Litka

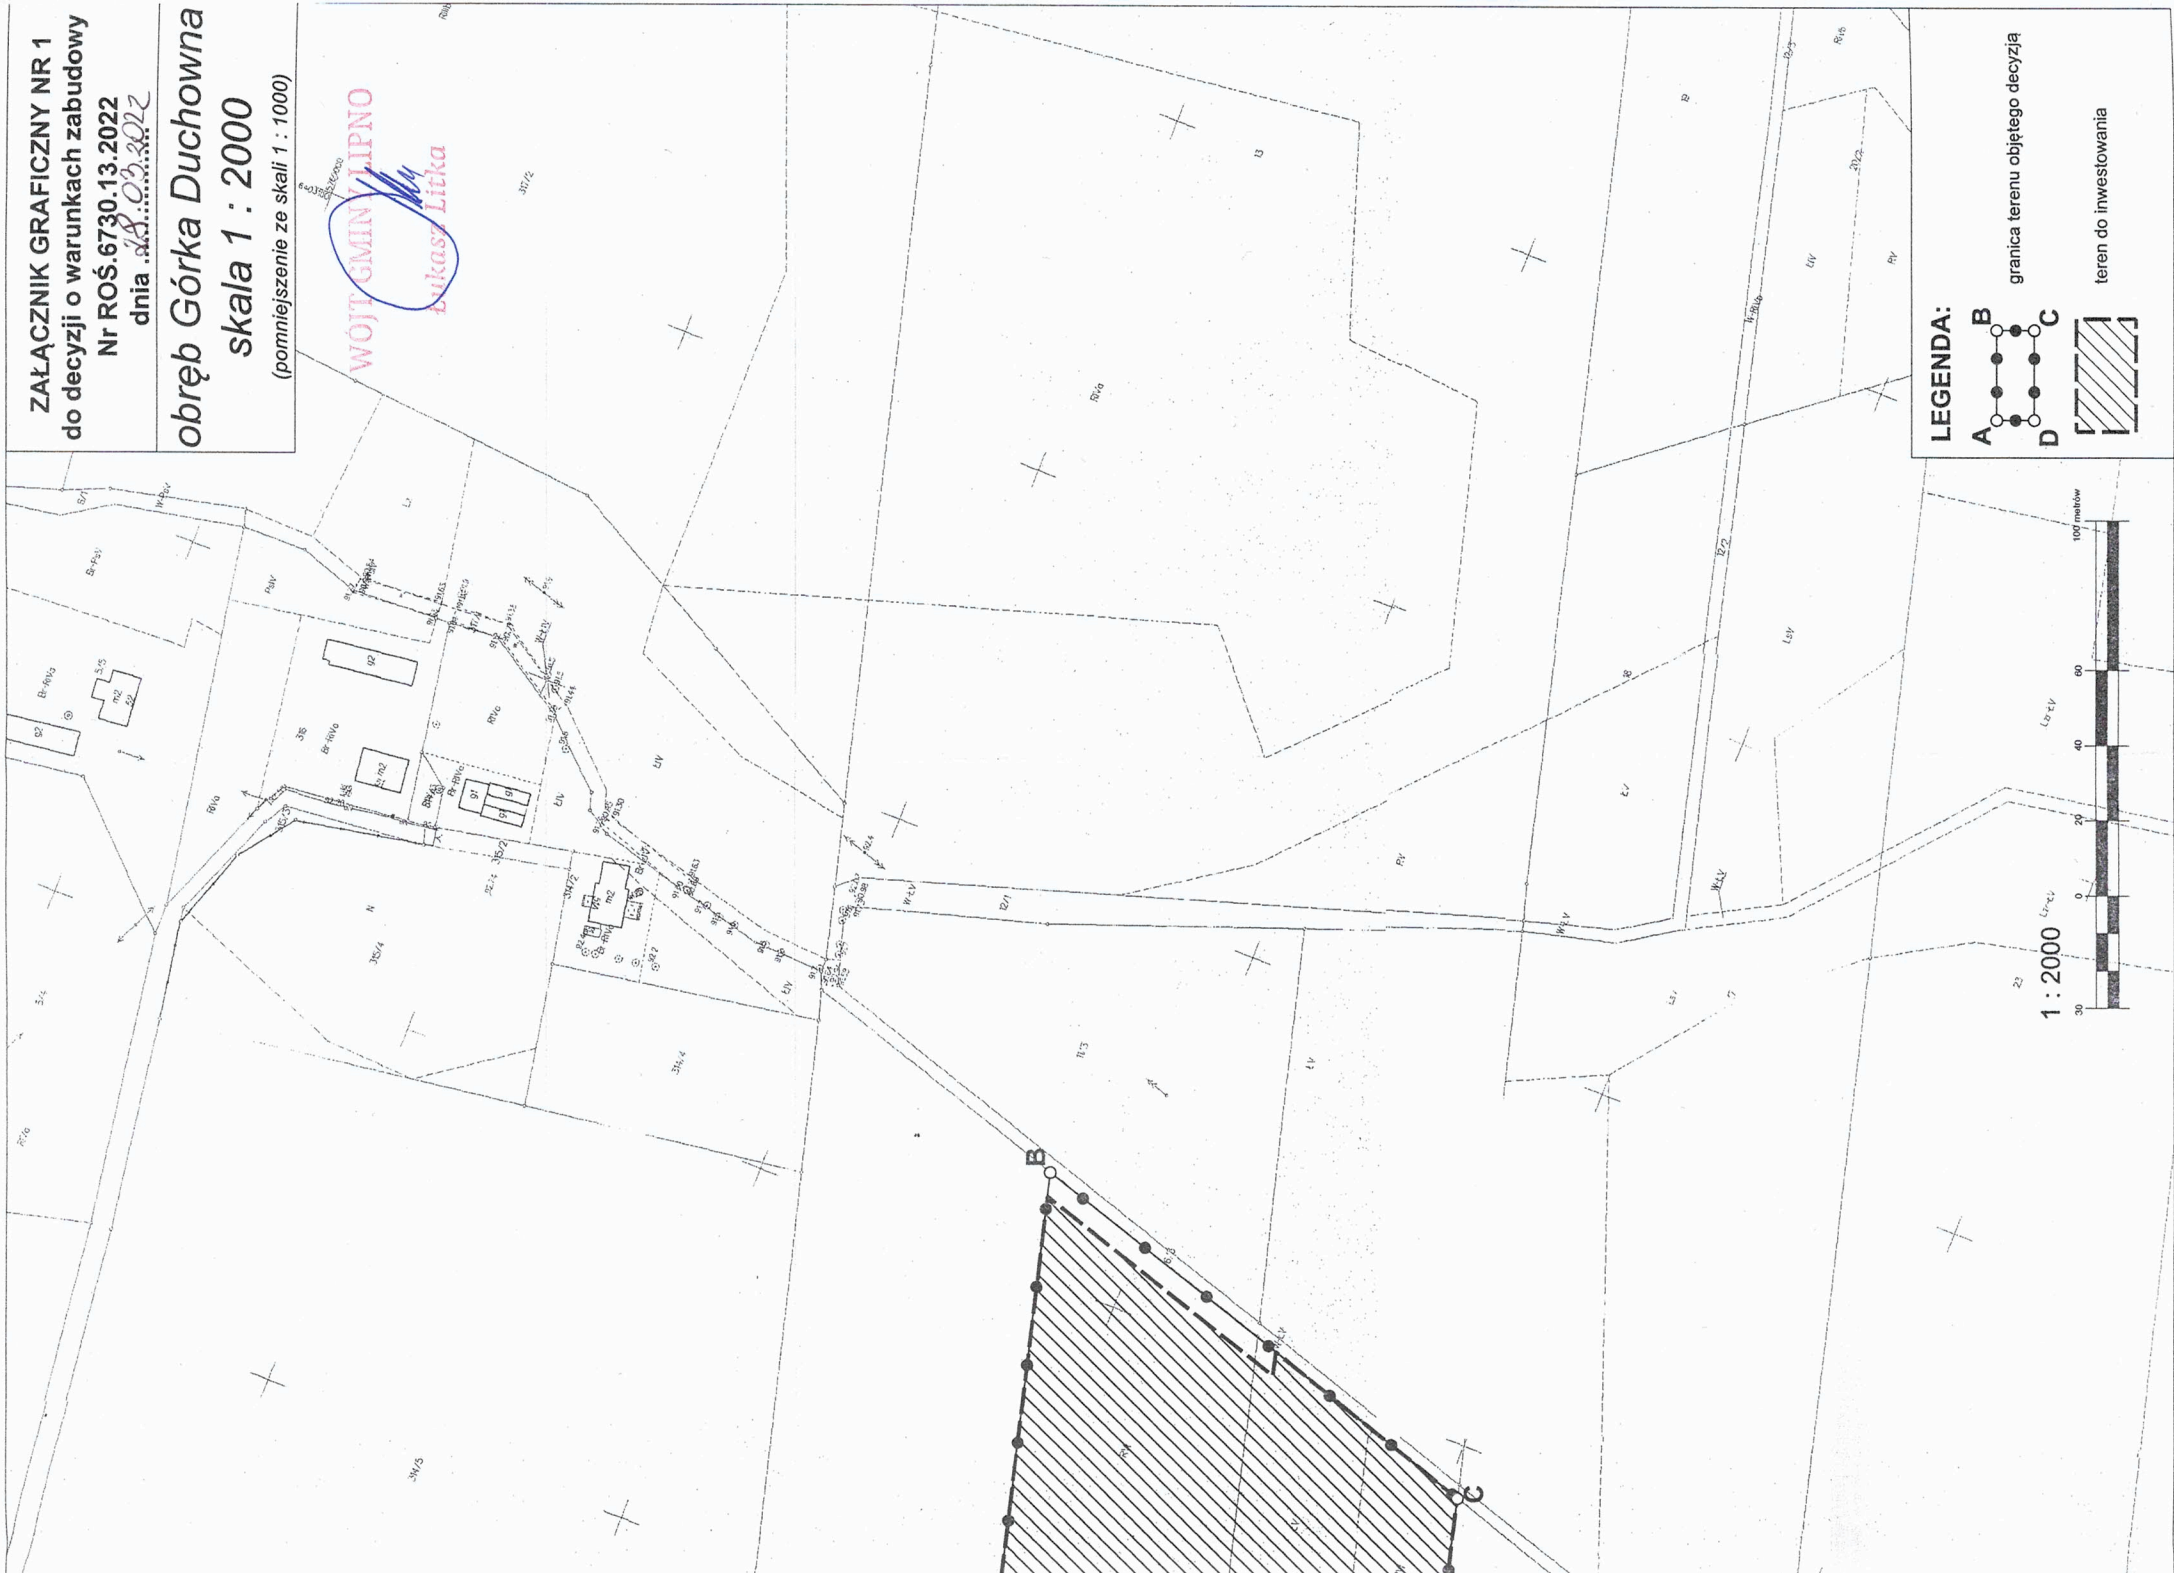

LEGENDA:

A — B — C — D

granica terenu objętego decyzją

teren do inwestowania

