


MIEJSCOWY PLAN ZAGOSPODAROWANIA PRZESTRZENNEGO GMINY LIPNO, DLA WYBRANYCH OBSZARÓW OBRĘBU LIPNO

ZAŁĄCZNIK NR 1 DO UCHWAŁY NR .../.../2024
RADY GMINY LIPNO Z DNIA 2024 R.

Wyrys ze Studium uwarunkowań i kierunków zagospodarowania
przestrzennego Gminy Lipno (Uchwała Nr XXXVII/280/2021 Rady
Gminy Lipno z dnia 23 września 2021 r. ze zm.)

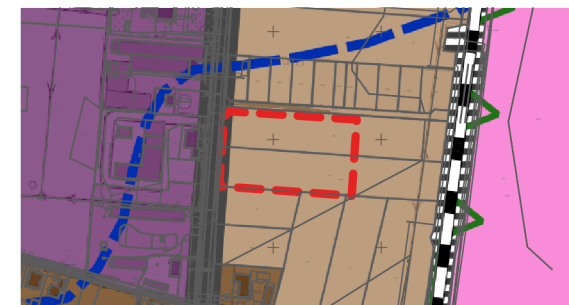

OZNACZENIA STUDIUM

- OBSZAR OBJĘTY M.P.Z.P.
- WIELOFUNKCYJNE OBSZARY ROZWOJU SIECI OSADNICZEJ


OZNACZENIA

OBOWIĄZUJĄCE USTALENIA PLANU

- GRANICA OBSZARU OBJĘTEGO PLANEM
- LINIE ROZGRANICZAJĄCE TERENY O RÓŻNYM PRZEZNACZENIU LUB RÓŻNYCH ZASADACH ZAGOSPODAROWANIA
- NIEPRZEKRACZALNE LINIE ZABUDOWY
- MNW** TEREN ZABUDOWY MIESZKANIOWEJ JEDNORODZINNEJ WOLNOSTOJĄCEJ

INFORMACYJNE

- 4 CHARAKTERYSTYCZNE WYMIARY W METRACH

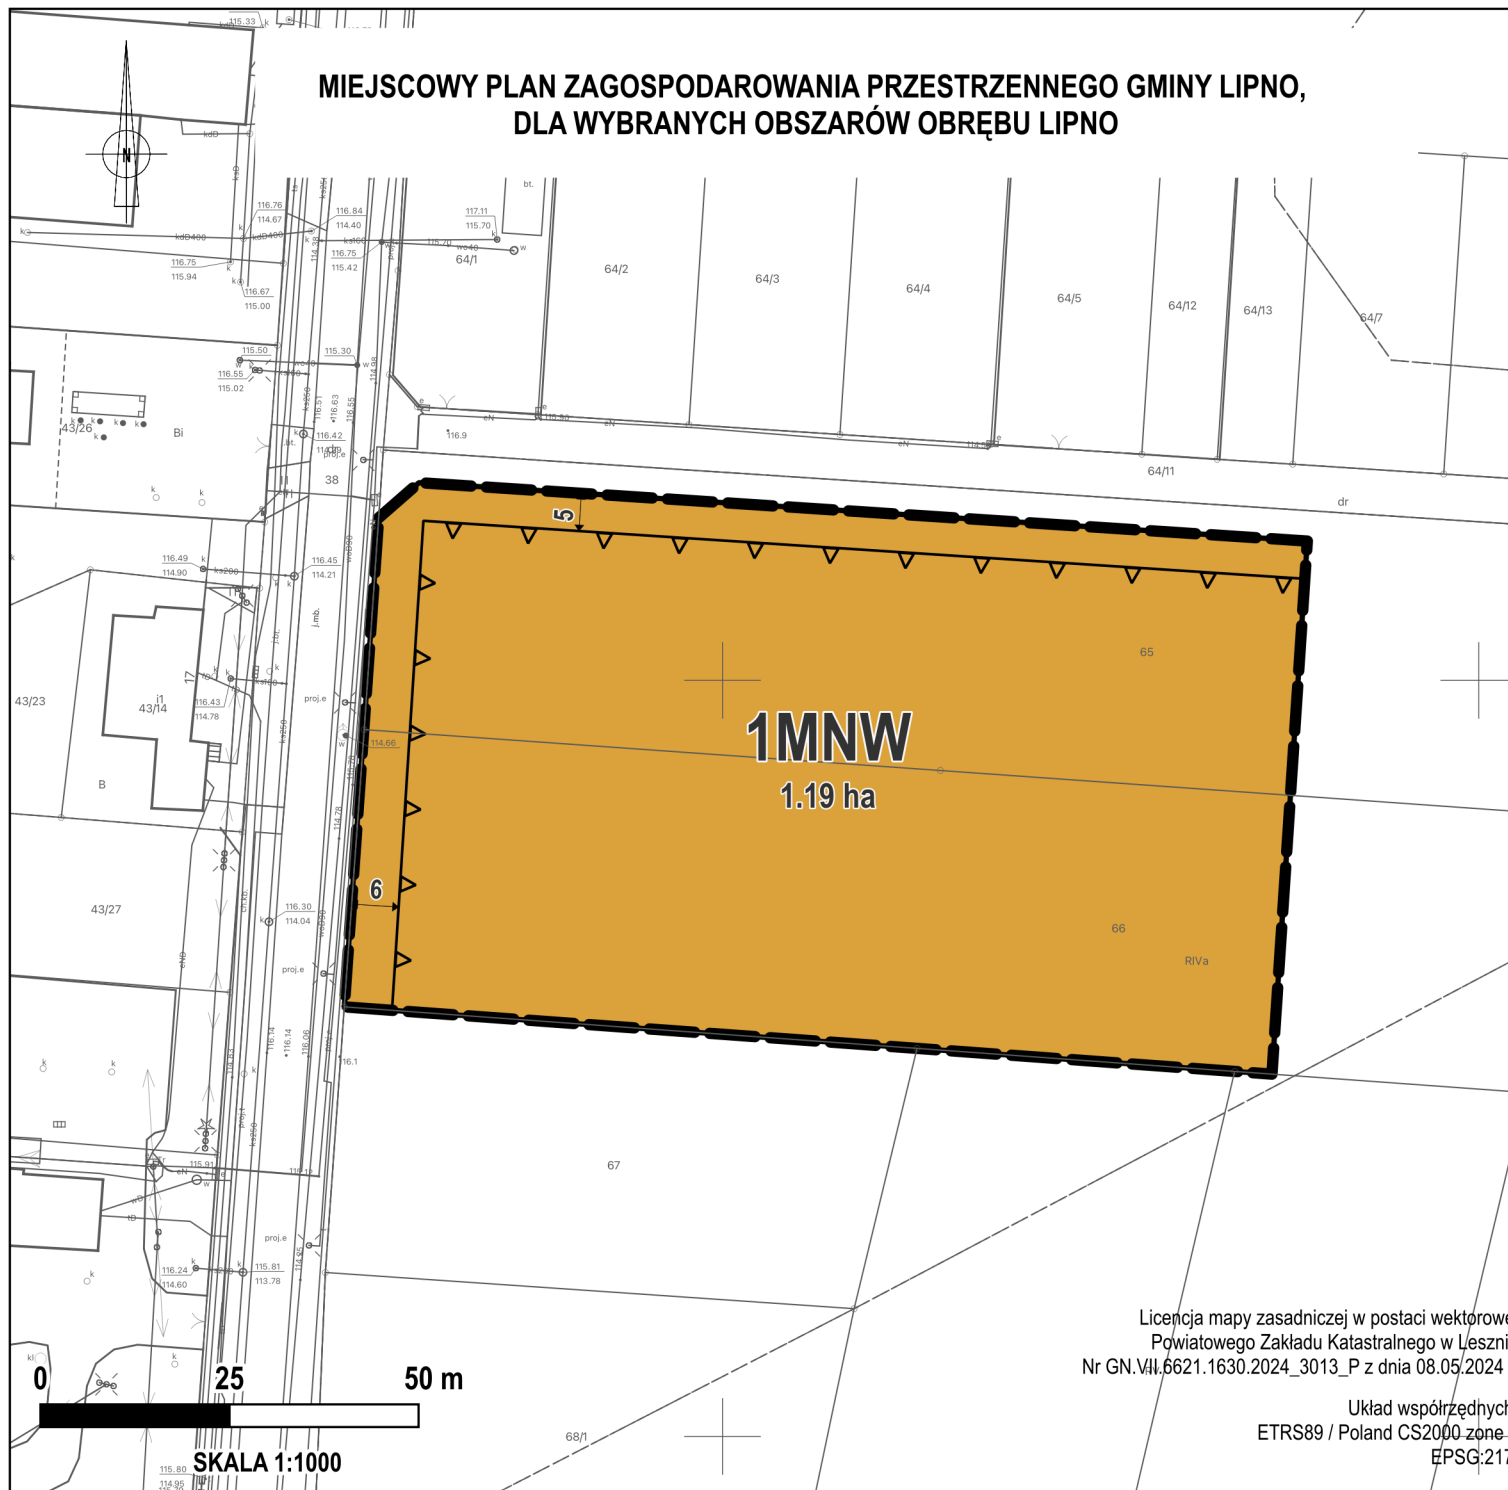

Licencja mapy zasadniczej w postaci wektorowej
Powiatowego Zakładu Katastralnego w Lesznie
Nr GN.VII.6621.1630.2024_3013_P z dnia 08.05.2024 r.

Układ współrzędnych:
ETRS89 / Poland CS2000 zone 6
EPSG:2177

	INWESTPLAN Krzysztof Balcerek ul. Czajkowskiego 85 51-147 WROCŁAW tel.: 603 / 23 80 80	Autor projektu: dr inż. KRZYSZTOF BALCEREK upr. urb 1566 mgr inż. KLAUDIA NAJMAN	
	www.inwestplan.com eMail: biuro@inwestplan.com	Data:	Skala: 1:1000
PROJEKT RYSUNKU MIEJSCOWEGO PLANU ZAGOSPODAROWANIA PRZESTRZENNEGO TERENU POŁOŻONEGO W GMINIE LIPNO, DLA WYBRANYCH OBSZARÓW OBRĘBU LIPNO			