


MIEJSCOWY PLAN ZAGOSPODAROWANIA PRZESTRZENNEGO GMINY LIPNO, DLA OBSZARU PRODUKCJI ROLNEJ W OBRĘBIE TARGOWISKO

ZALĄCZNIK NR 1 DO UCHWAŁY NR .../.../20...
RADY GMINY LIPNO Z DNIA 20.. R.

Wyrys ze Studium uwarunkowań i kierunków zagospodarowania
przestrzennego Gminy Lipno (Uchwała Nr XXXVII/280/2021
Rady Gminy Lipno z dnia 23 września 2021 r. ze zm.)

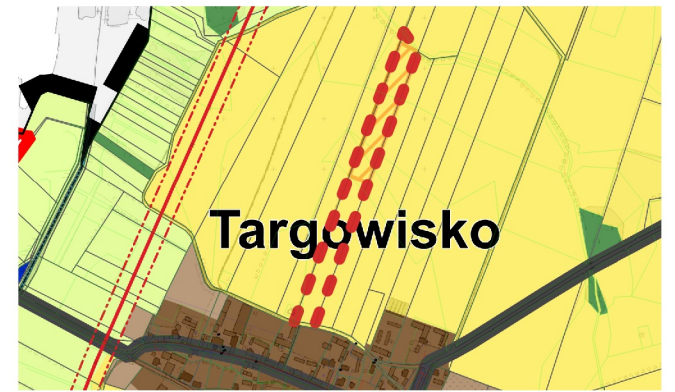

OZNACZENIA STUDIUM

- - - OBSZAR OBJĘTY M.P.Z.P.
- OBSZARY LOKALIZACJI OBIEKTÓW I URZĄDZEŃ ZWIĄZANYCH Z PRODUKCJĄ ROLNĄ - planowane
- OBSZARY ROLNE, na których dopuszcza się rozmieszczenie urządzeń o mocy przekraczającej 500 kW wytwarzających energię z odnawialnych źródeł energii - planowane


OZNACZENIA

OBOWIĄZUJĄCE USTALENIA PLANU

- GRANICA OBSZARU OBJĘTEGO PLANEM (obszar objęty planem położony w całości w granicach Obszaru Chronionego Krajobrazu "Kompleks leśny Śmigiel-Święciechowa")
- LINIE ROZGRANICZAJĄCE TERENY O RÓŻNYM PRZEZNACZENIU LUB RÓŻNYCH ZASADACH ZAGOSPODAROWANIA
- NIEPRZEKACZALNE LINIE ZABUDOWY
- RN TEREN ROLNICTWA Z ZAKAZEM ZABUDOWY
- RZ TEREN ZABUDOWY ZWIĄZANEJ Z ROLNICTWEM

INFORMACYJNE

- 6 CHARAKTERYSTYCZNE WYMIARY W METRACH

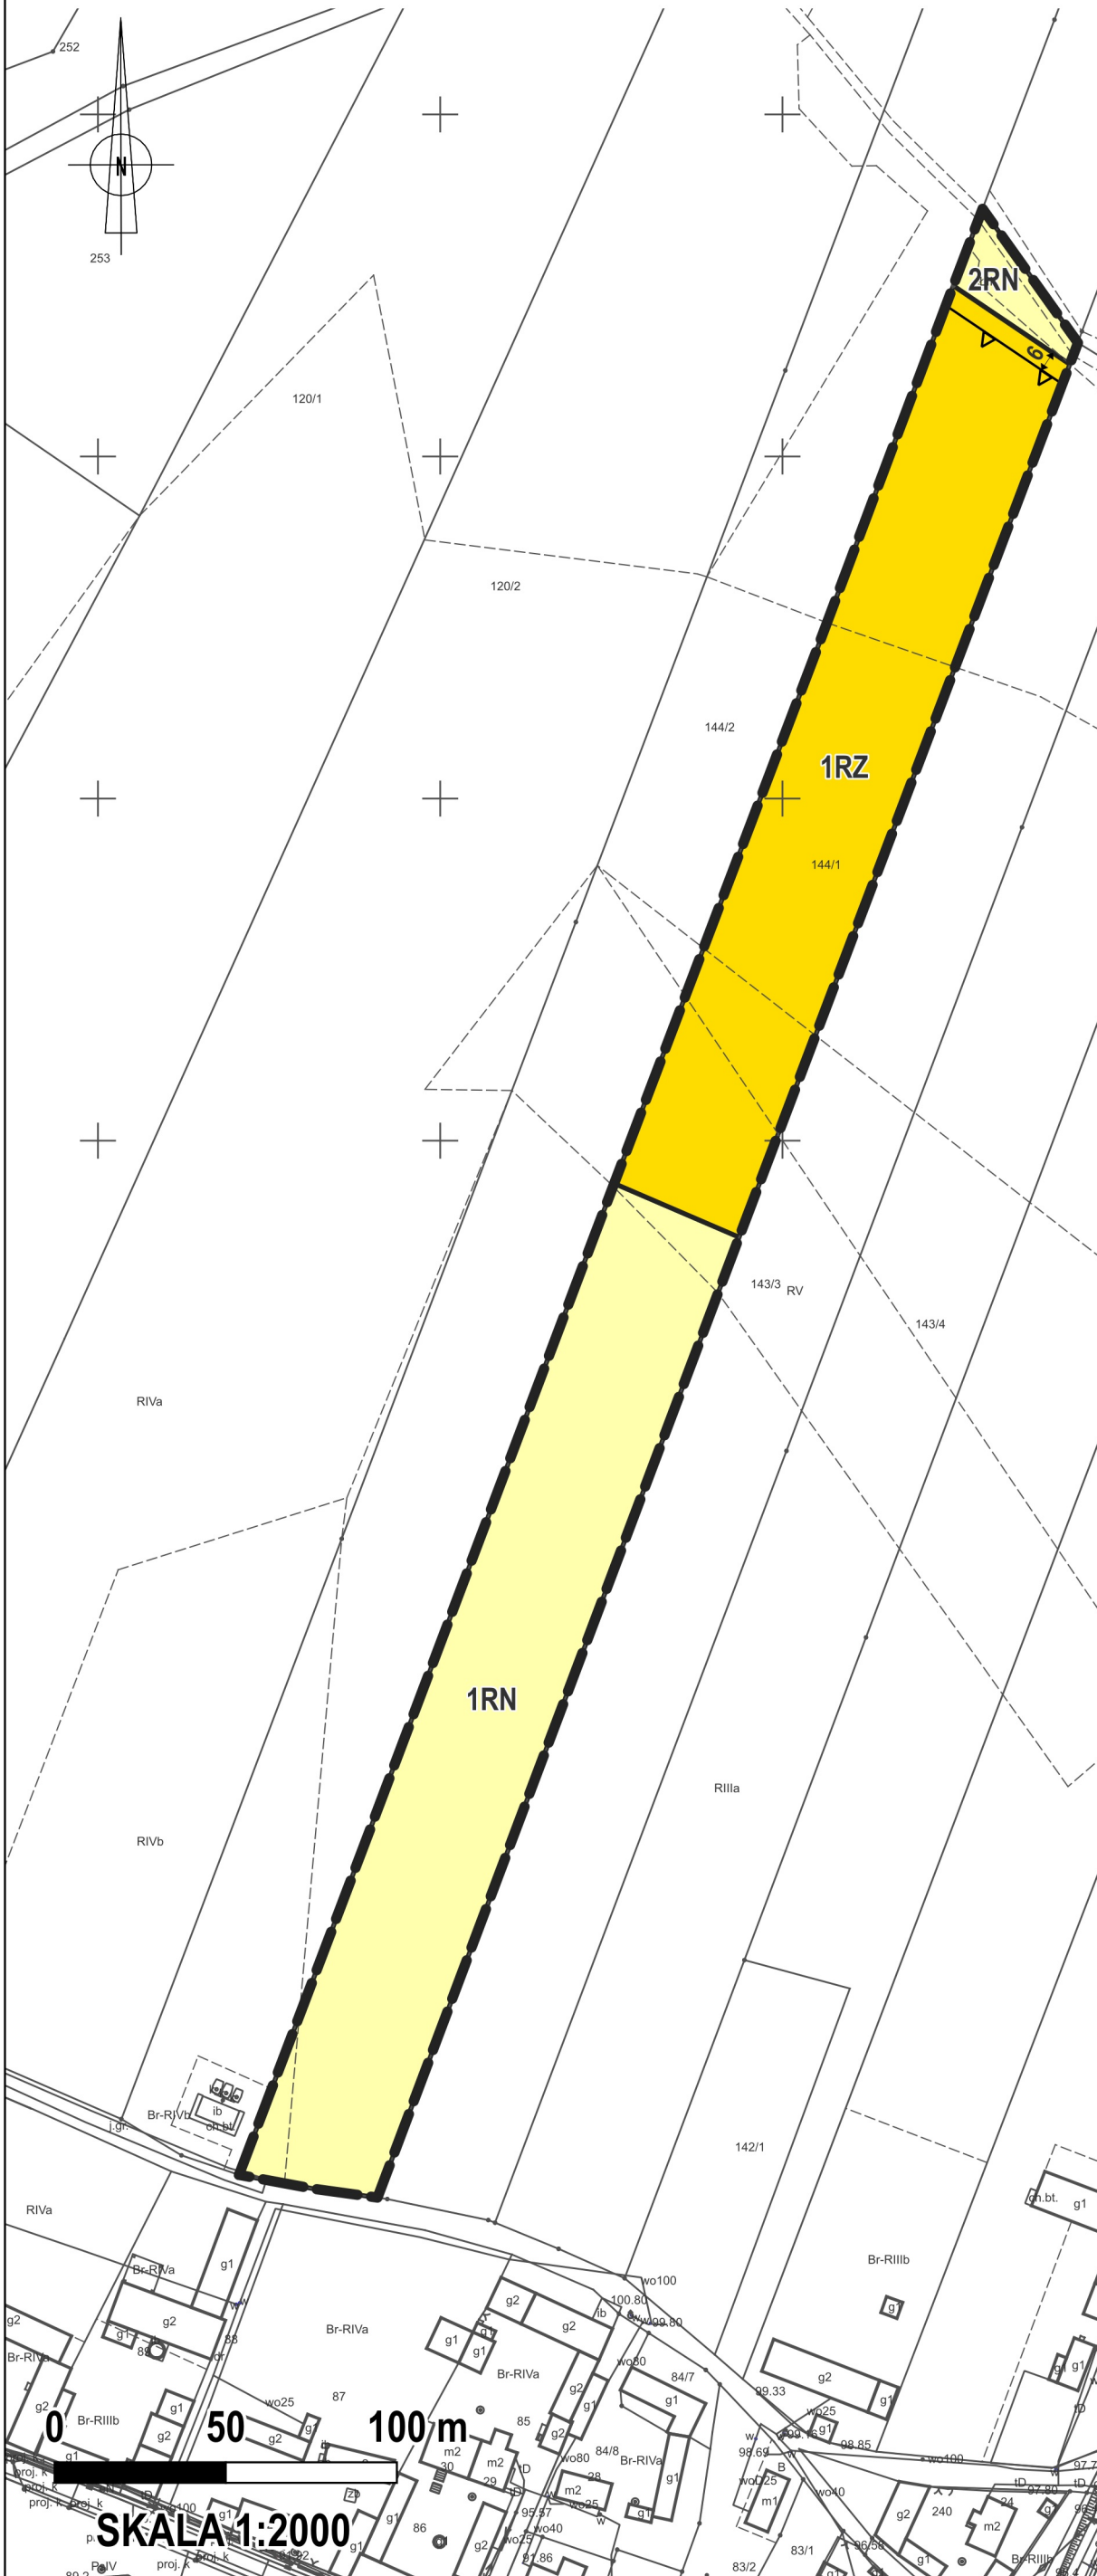

Licencja mapy zasadniczej w postaci wektorowej
Powiatowego Zakładu Katastralnego w Lesznie
Nr GN.VII.6621.2436.2024_3013_P z 08.07.2024 r.

Układ współrzędnych:
ETRS89 / Poland CS2000 zone 6
EPSG:2177

inwest plan	INWESTPLAN Krzysztof Balcerek ul. Czajkowskiego 85 51-147 WROCLAW tel.: 603 / 23 80 80	Autor projektu: dr inż. KRZYSZTOF BALCEREK upr. urb 1566 mgr. inż. KLAUDIA NAJMAN
	www.inwestplan.com eMail: biuro@inwestplan.com	Data: _____ Skala: 1:2000
PROJEKT RYSUNKU MIEJSCOWEGO PLANU ZAGOSPODAROWANIA PRZESTRZENNEGO GMINY LIPNO, DLA OBSZARU PRODUKCJI ROLNEJ W OBRĘBIE TARGOWISKO		