

Mapa sytuacyjno-wysokościowa skala 1 : 500

Województwo : wielkopolskie
Powiat : leszczyński
Gmina : Lipno
Obręb : Lipno

Leszno, dn. 1.03.2006 r.

Niniejsza mapa powstała z powiększenia mapy w skali 1 : 1000


STAROSTA LESZCZYŃSKI Poufity Ośrodek Dokumentacji Geodezyjnej i Kartograficznej w Lesznie

W obszarze oznaczonym linią
Wykonano aktualizację stanu mapy zasadniczej.
Dokumenty z pomiaru uzupelniono przyjęto
do zasobu powiatowego w dniu
i zrewidencjonowano pod nr
Niniejsza mapa może służyć do celów projektowych.

Projektowane obiekty budowlane,
wymagające pozwolenia na budowę
podlegają wystąpieniu i inspekcji
przygotowawczej przez jednostki uprawnione
do wykonywania tego zadania
Leszno, 3002, XXXX, R.O.
Wojewódzki Urząd Geodezyjny i Kartograficzny
w Lesznie
Lipno, ul. ...

USŁUGI GEODEZYJNO-KARTOGRAFICZNE
Georit
A. Wojtyniak, S. Formanowski Sp. J.
64-100 Leszno, ul. Okrężna 23
tel. (0-65) 526-94-40
kom. 609 859 688, kom. 603 661 041
NIP 697-21-43-693, R:411564084

Andrzej Wojtyniak
Geodeta uprawniony
GDK nr 17041

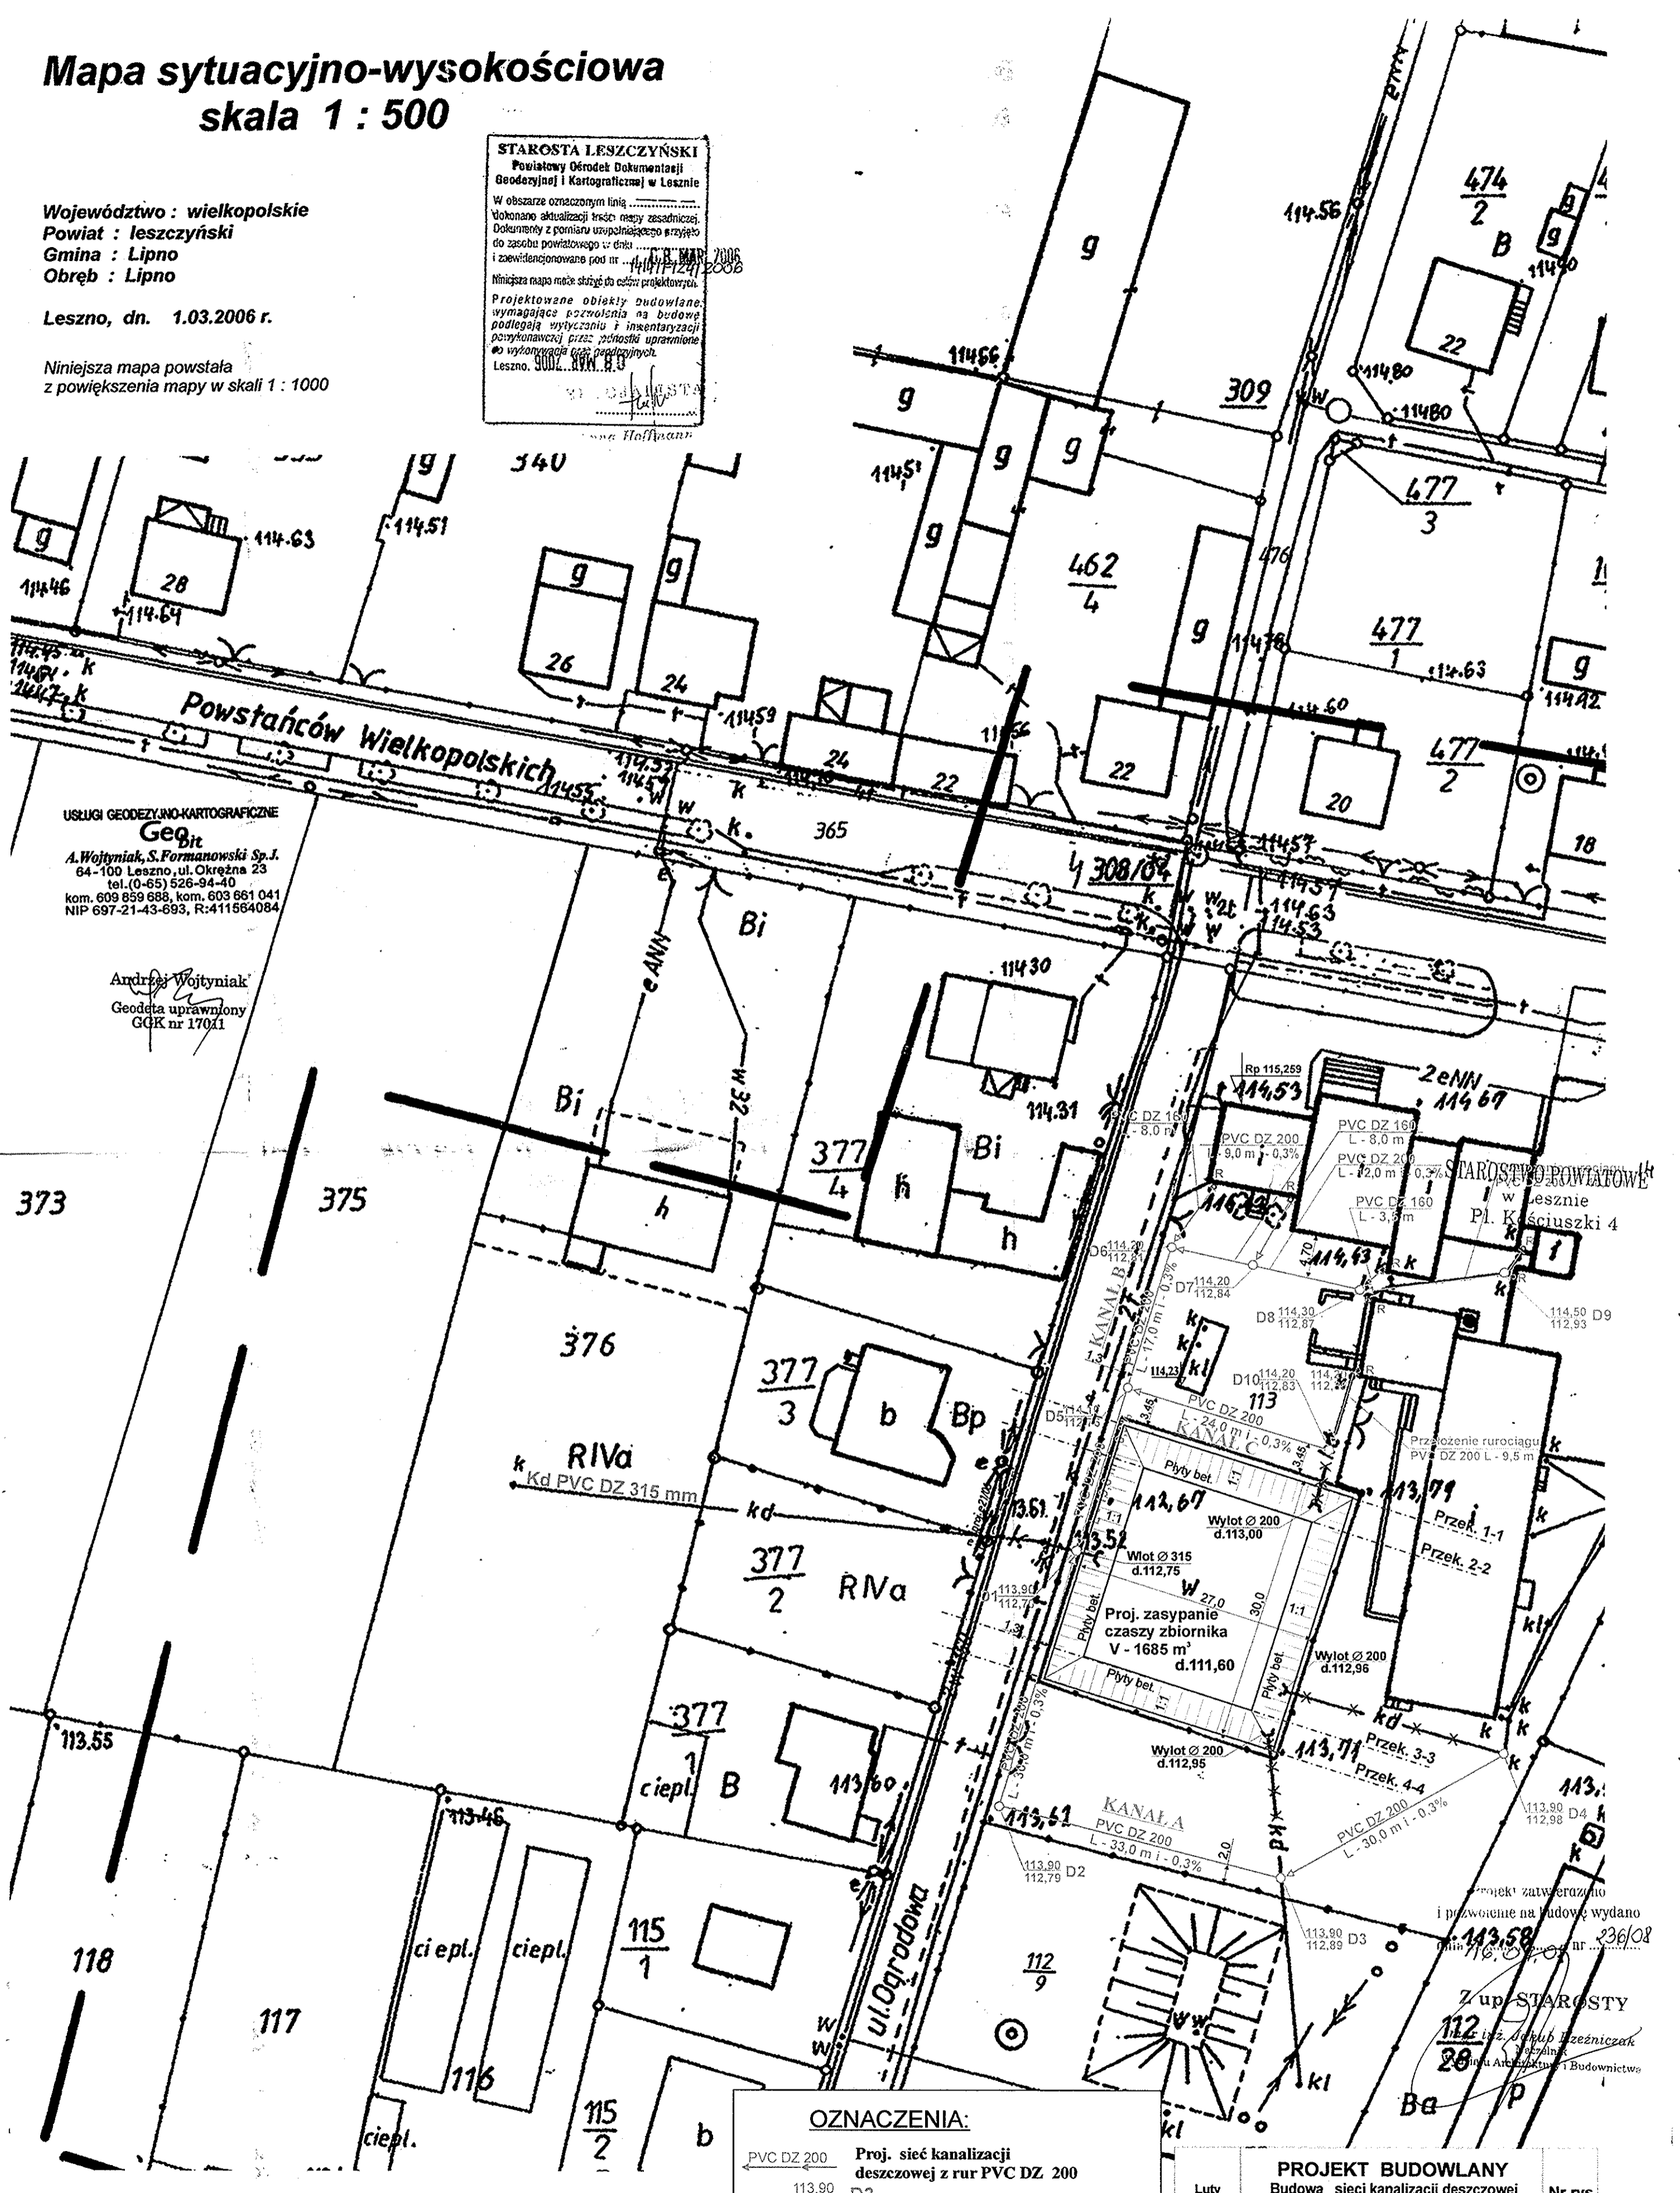

OZNACZENIA:

	Proj. sieć kanalizacji deszczowej z rur PVC DZ 200
	Proj. studnia kanalizacji deszczowej
	Rurociąg do rozbiórki
	Zbiornik p.pożarowy do rozbiórki
	Rylna spustowa z osadnikiem

PROJEKT BUDOWLANY		Nr rys
Budowa sieci kanalizacji deszczowej wraz z rozbiórką zbiornika p.pożarowego na terenie działki nr 113 w Lipnie		1
PROJEKT ZAGOSPODAROWANIA DZIAŁKI skala 1:500		
PROJEKTANT	Wojciech Nowosielski	Nr upr. 1047187/Lo
KREŚLIŁ		
INWESTOR	Gmina Lipno ul. Powstańców Wlk. 9, 64 - 111 Lipno	

STAROSTA POWIATOWY
w Lesznie
Pl. Kościuszki 4

Przebieg rurociągu PVC DZ 200 L - 9,5 m

Przek. 1-1

Przek. 2-2

Przek. 3-3

Przek. 4-4

Projekt zatwierdzono i pozwolenie na budowę wydano dnia 16.03.2006 r. nr 236/08
Z up. STAROSTY
Lipno, 29