


Mapa sytuacyjno - wysokościowa 1 : 1000


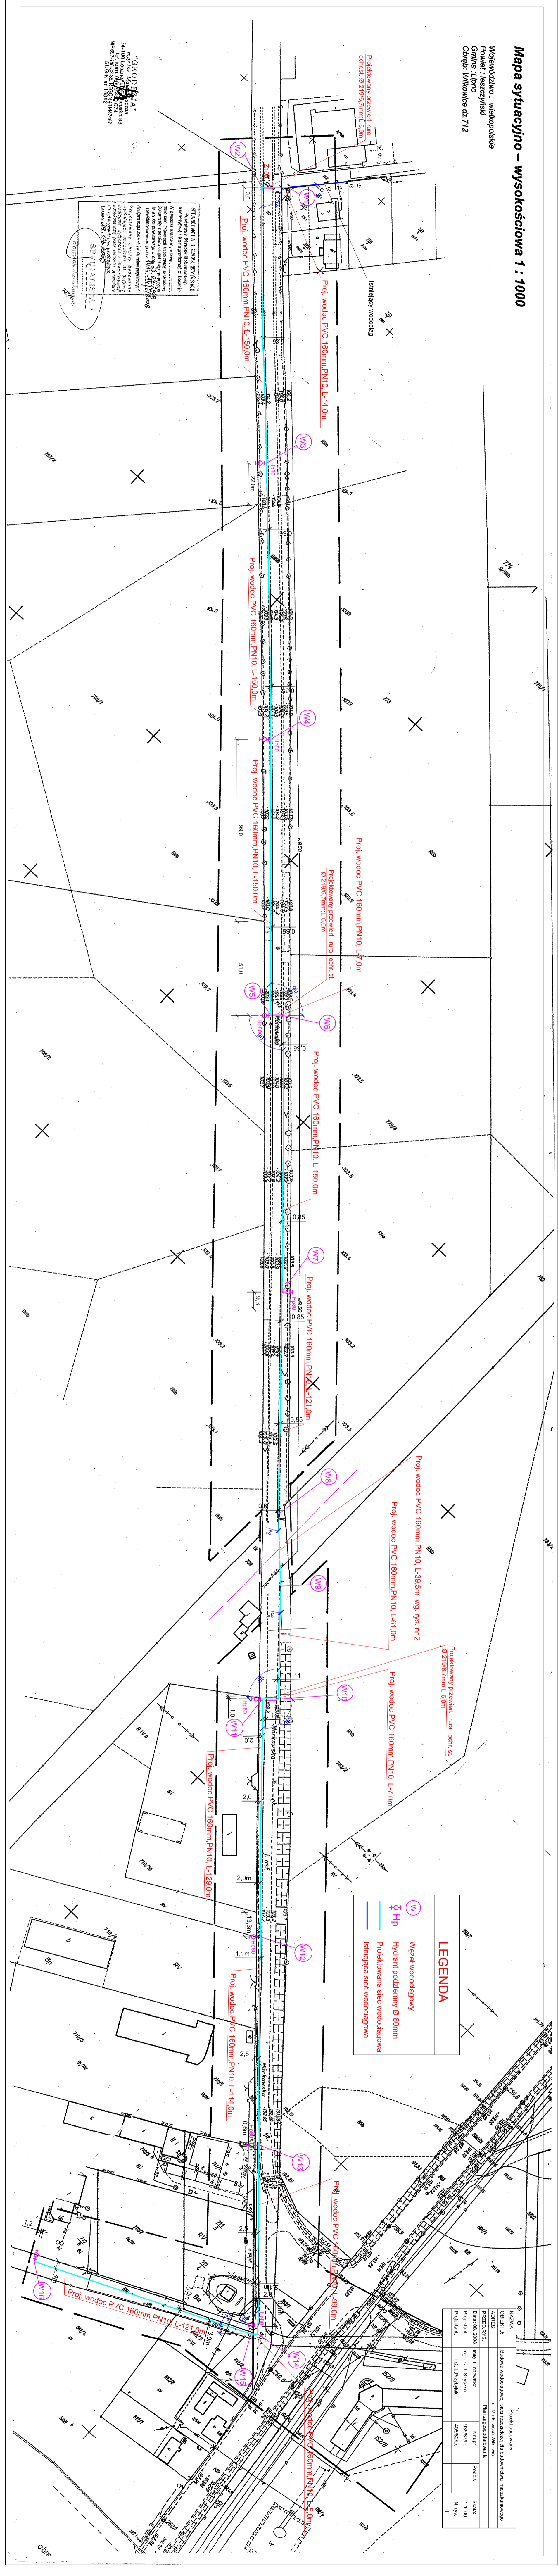

LEGENDA



