


<b>OBIEKT</b>	Wentylacja mechaniczna w sali głównej z zapleczem kuchennym G.O.K. w Lipnie	
<b>ADRES OBIEKTU</b>	Lipno, działka nr 113	<b>DATA</b> 01.12.2008
<b>INWESTOR</b>	Gmina Lipno ul. Powstańców Wlkp. 9	<b>SKALA</b> 1:50
<b>PROJEKTANT</b>	mgr inż. R. Miradecki	nr uprawnień 326/78/Pw
<b>SPRAWDZAJĄCY</b>	mgr inż. G. Dybizbański	nr uprawnień 69/PW/97
<b>TYTUŁ RYSUNKU</b>	ZASILANIE URZĄDZEŃ WENTYLACJI -RZUT PARTERU	<b>NR RYS.:</b> E01

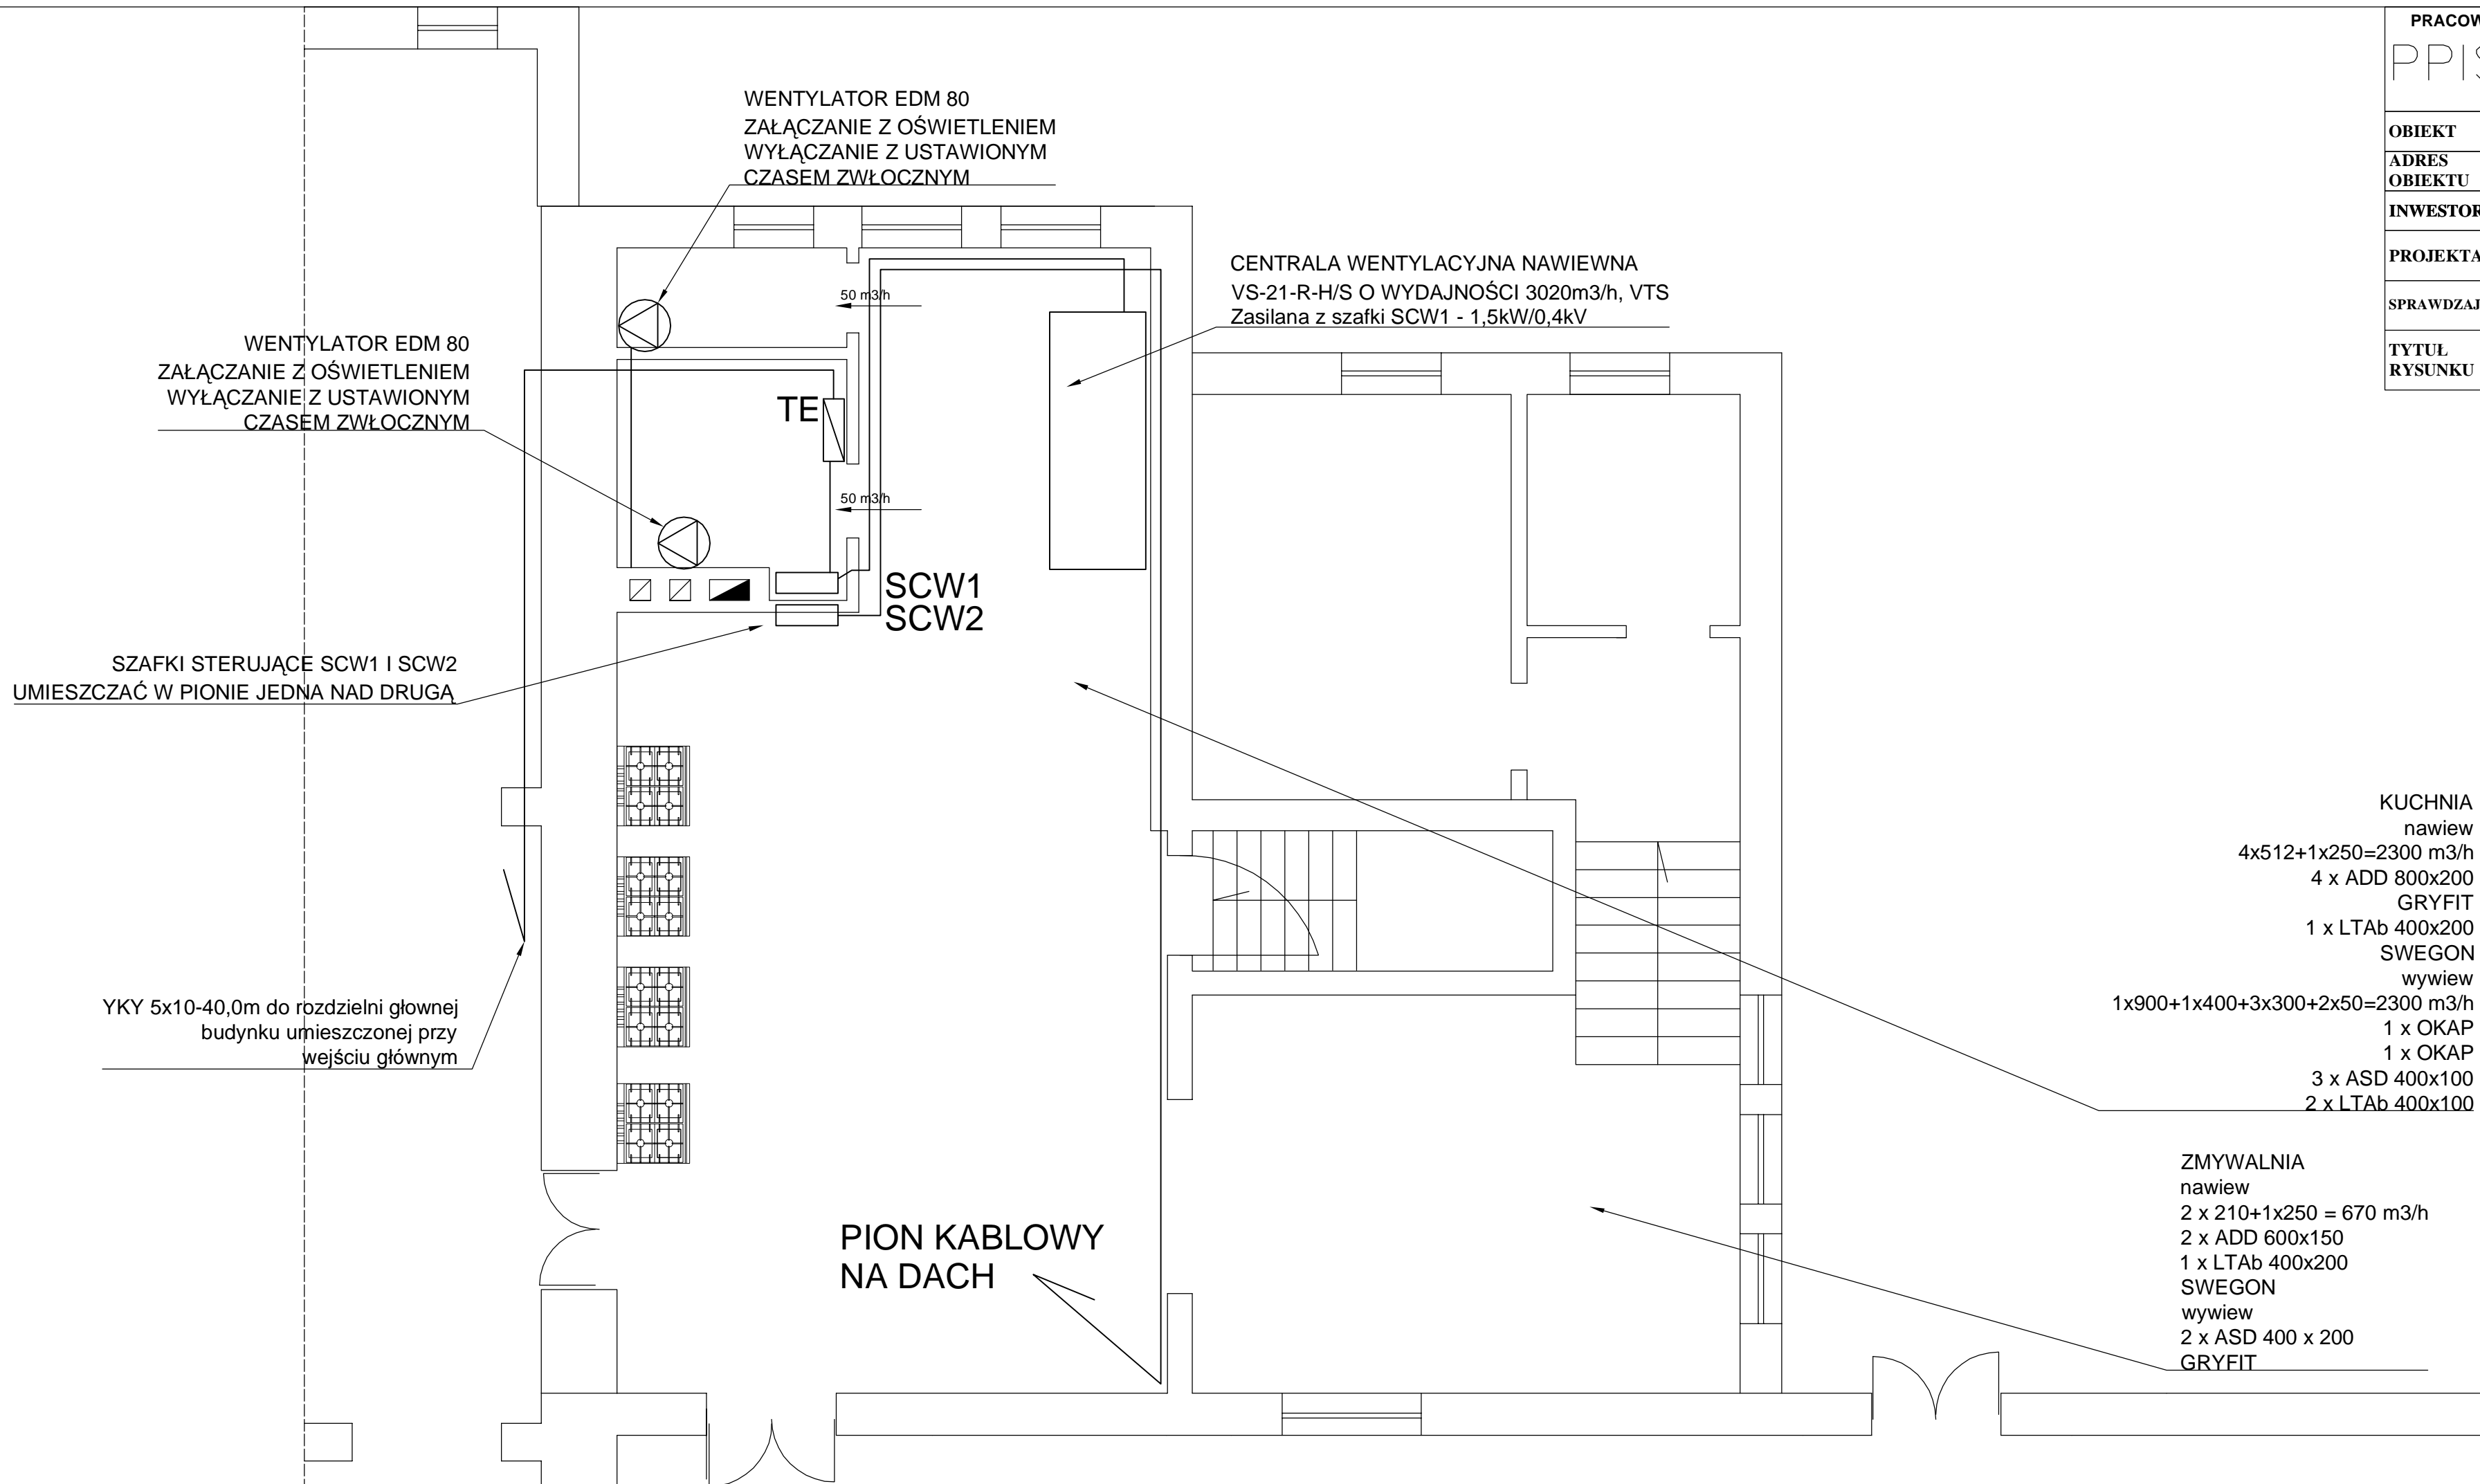

**KUCHNIA**  
 nawiew  
 $4 \times 512 + 1 \times 250 = 2300 \text{ m}^3/\text{h}$   
 4 x ADD 800x200  
 GRYFIT  
 1 x LTA 400x200  
 SWEGON  
 wywiew  
 $1 \times 900 + 1 \times 400 + 3 \times 300 + 2 \times 50 = 2300 \text{ m}^3/\text{h}$   
 1 x OKAP  
 1 x OKAP  
 3 x ASD 400x100  
 2 x LTA 400x100

**ZMYWALNIA**  
 nawiew  
 $2 \times 210 + 1 \times 250 = 670 \text{ m}^3/\text{h}$   
 2 x ADD 600x150  
 1 x LTA 400x200  
 SWEGON  
 wywiew  
 2 x ASD 400 x 200  
 GRYFIT