


ul. Prymasa 1000 Lecia  
nawierzchnia gruntowa

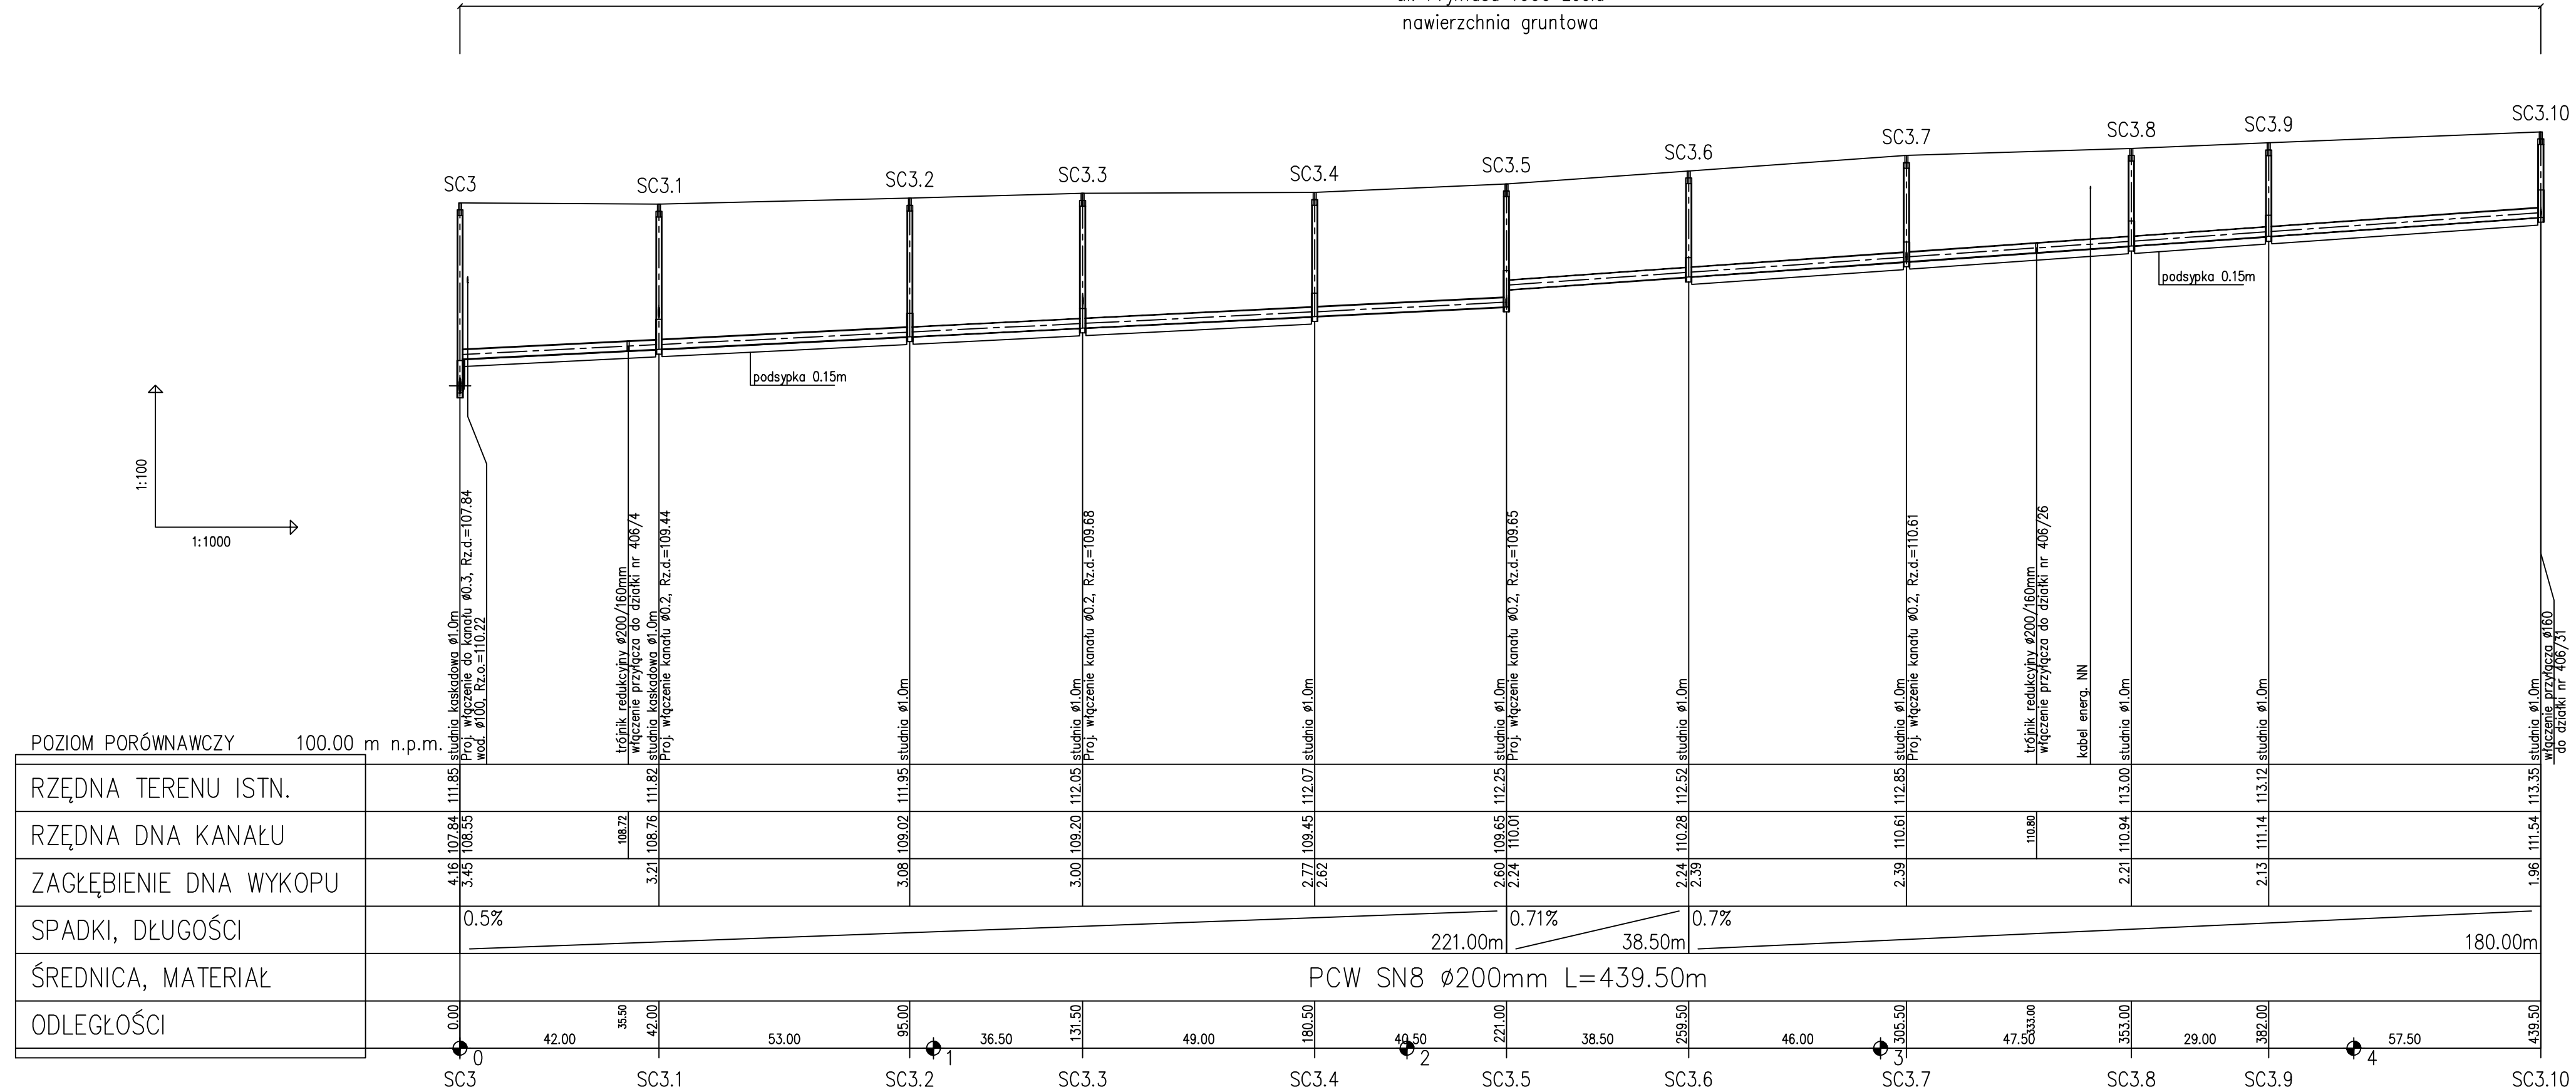

- Odcinek SC3.1–SC3.4
  - podsypka i obsypka z piasku dowożonego
  - zasypka z gruntu rodzimego o strukturze piasku złożonego na odkład
  - na odcinku SC3–SC3.1 +ok 30m odwodnienie wykopów igłofiltrami wpukowanymi w obsypce na głębokość 4,0m w rozstawie co 1,0m –72 szt.
- Odcinek SC3.4–SC3.6
  - posadowienie na gruncie rodzimym
  - obsypka i zasypka z gruntu rodzimego o strukturze piasku – złożonego na odkład
- Odcinek SC3–SC3.1, SC3.6–SC3.10
  - całkowita wymiana gruntu

ZLEWNIA C

		ZAMAWIAJĄCY INWESTOR	
		URZĄD GMINY LIPNO	
BUDOWA KANALIZACJI SANITARNEJ W LIPNIE		OBIEKT I TREŚĆ RYSUNKU	
		PROFIL PODŁUŻNY KANALIZACJI SANITARNEJ ODCINEK SC3 - SC3.10	
ZESPÓŁ PROJEKTOWY	PROJEKTANT	SKALA	NUMER RYSUNKU
mgr inż. M. JANIĄK uprawnienia projektanta nr 11608BILo specjalność Instalacyjno - Inżynierska całkowicie Własny w Poznaniu nr ewid. WKP/IB/181301	mgr inż. M. JANIĄK	1 : 100/1000	07.00
ASYSTENT	DATA OPRACOWANIA	BRANŻA	STADIUM
inż. L. JANIĄK			NR OBIEKTU