



ulica Graniczna
 powierzchnia gruntowa

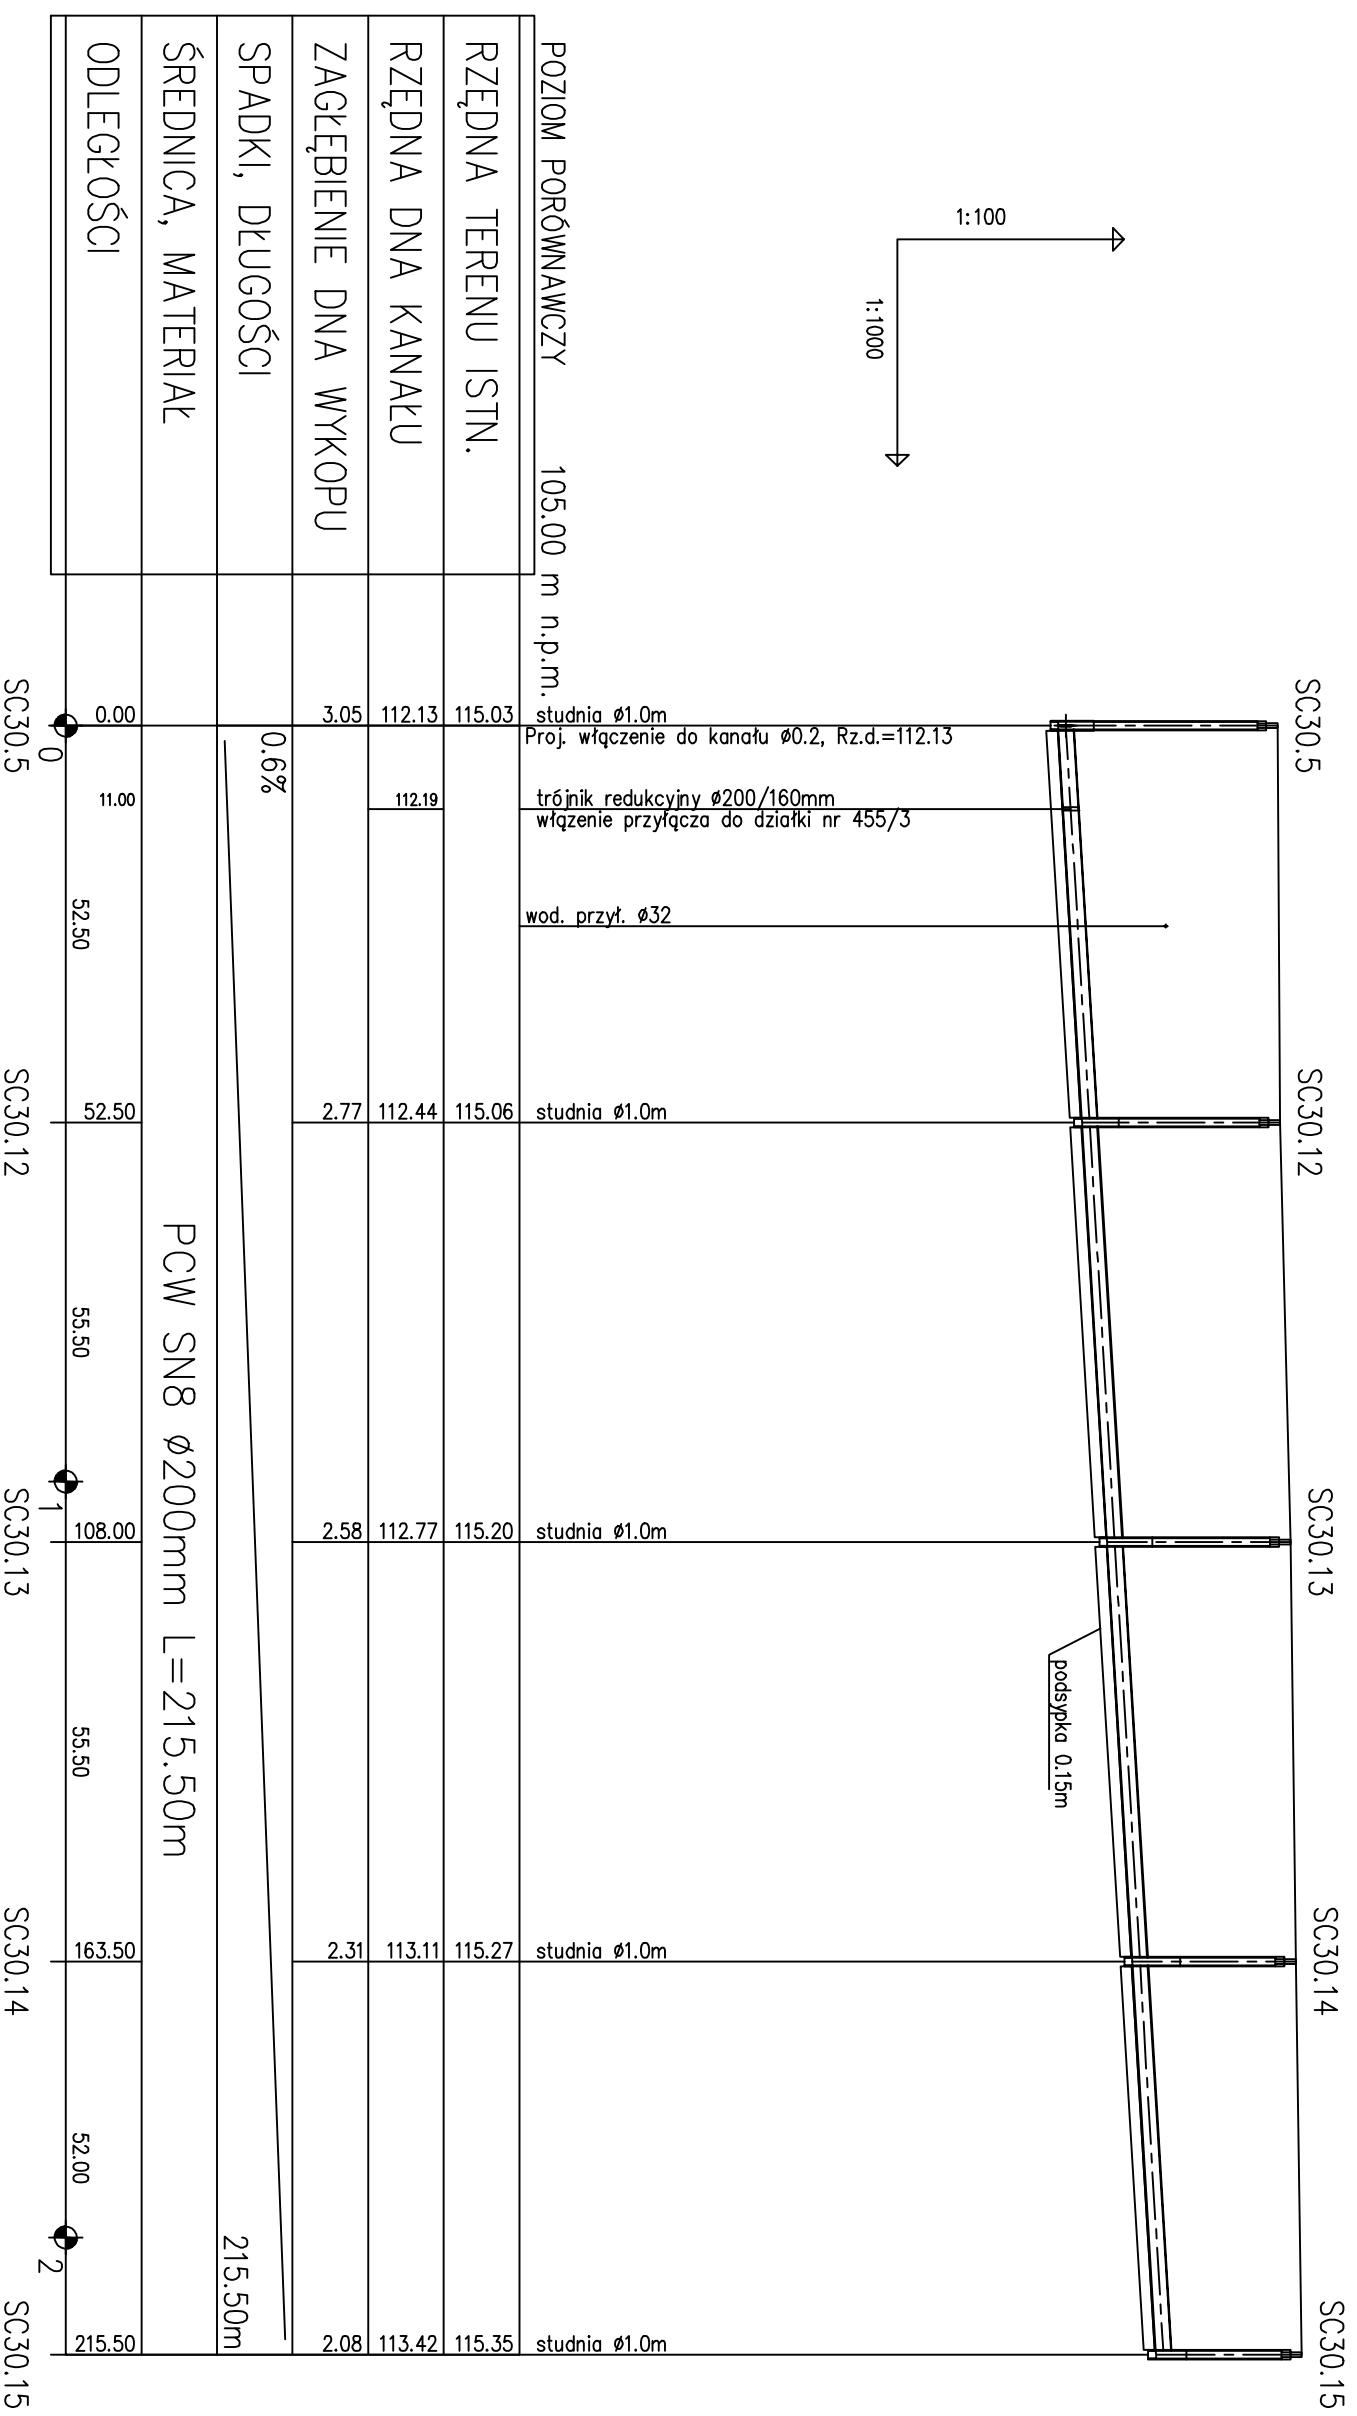

-calkowita wymiarna gruntu

ZLEWNIA C

| | | | |
|---|--|--|--------------|
| <p>BUDOWA KANALIZACJI SANITARNEJ W LIPNIE</p> | | <p>PROFIL PODŁUŻNY KANALIZACJI SANITARNEJ ODCINEK SC30.5 - SC30.15</p> | |
| ZESPÓŁ PROJEKTOWY | mgr inż. M. JAWIAK | POZIOM | SKALA |
| ASYSTENT | inż. Ł. JAWIAK | | 1 : 100/1000 |
| ASYSTENT | mgr inż. T. RZEZNIK | | 16.00 |
| | | DATA OPRACOWANIA | BRANŻA |
| | | 12.2007 | STADIUM |
| | | | SAWIT. |
| | | | PW |
| | | | NR OBIĘTU |
| | | | I |