
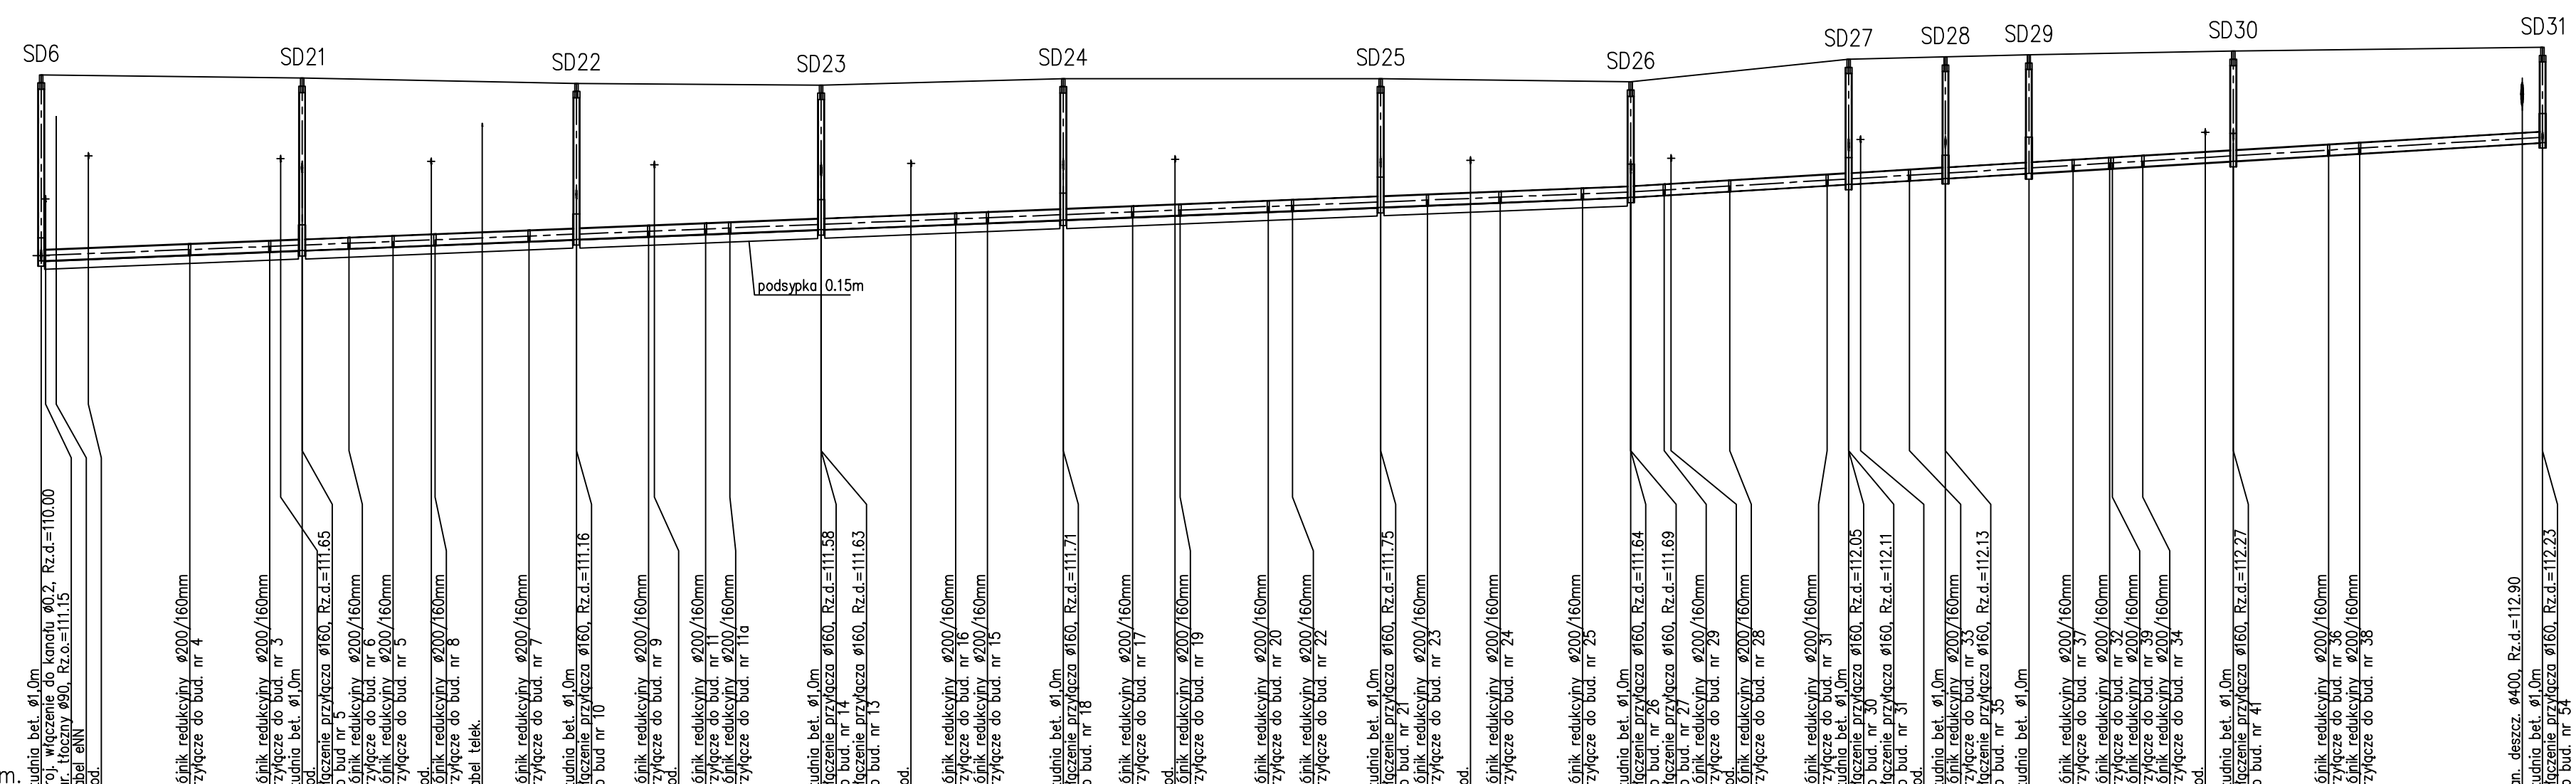


ul. Okrężna  
droga asfaltowa, L=465.0 m

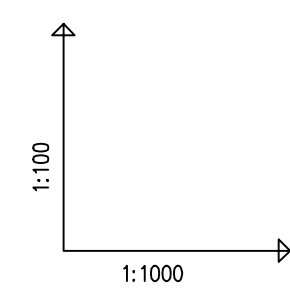


POZIOM PORÓWNAWCZY 100.00 m n.p.m.

RZĘDNA TERENU ISTN.	113.46	110.11	110.17	110.19	110.23	110.26	110.29	110.36	110.40	110.45	110.49	110.51	110.58	110.68	110.70	110.76	110.81	110.85	110.91	110.93	111.00	111.03	111.08	111.15	111.18	111.22	111.29	111.40	111.43	111.75	111.53	111.68	111.72	111.72	111.75	111.85	111.96	112.00	113.97											
ZAGŁĘBIENIE DNA WYKOPU	3.61			3.36					3.05				2.84			2.78					2.54			2.30	2.15			2.32		2.26		2.20						2.05	1.77											
SPADKI, DŁUGOŚCI	0.4%																									0.6%																								
ŚREDNICA, MATERIAŁ	PCW SN8 Dn200mm L=465.00m	
ODLEGŁOŚCI	0.00	48.50	27.80	42.50	45.50	57.20	65.40	73.20	90.70	99.50	112.90	45.50	23.50	128.00	145.00	45.00	70.00	175.90	190.00	202.90	211.70	59.00	228.10	232.60	249.00	257.70	271.20	6.50	286.50	295.50	301.70	40.50	313.90	32.00	336.00	18.00	354.00	15.50	369.50	377.70	384.50	385.00	38.00	395.00	390.70	407.50	425.20	431.00	57.50	465.00

- Odcinek SD6-SD26
  - całkowita wymiana gruntu
  - odwodnienie przez pompowanie bezpośrednie z wykopu
- Odcinek SD26-SD31
  - posadowienie na gruncie rodzimym
  - obsypka i zasypka z gruntu rodzimego o strukturze piasku - złożonego w odległości do 1,0km
  - odwodnienie igłofiltrami wpłukiwanyymi bez obsypki na głębokość 4,0m w rozstawie co 1,0m -170szt.

ZLEWNIAD

 ZARZĄD OBSŁUGI BUDOWNICTWA <b>KOLEKTOR SERWIS</b> 64-100 LIPNO, ul. Przemysłowa 1 tel./fax (0-26) 226-71-81		ZAMAWIAJĄCY INWESTOR <b>URZĄD GMINY LIPNO</b> OBIĘCY I TREŚCIOWY	
<b>BUDOWA KANALIZACJI SANITARNEJ W LIPNIE</b>		<b>PROFIL PODŁUŻNY KANALIZACJI SANITARNEJ ODCINEK SD6 - SD31</b>	
ZESPÓŁ PROJEKTOWY mgr inż. M. JANIĄK specjalność: projektowanie i wykonawstwo instalacji kanalizacyjnych - indywidualne adres: WOPR/WP/13/01	PODPIS	SKALA <b>1 : 100/1000</b>	NUMER RYSUNKU <b>22.00</b>
ASYSTENT inż. L. JANIĄK	DATA OPRACOWANIA 12.2007	BRANŻA SANIT.	STADIUM PW
ASYSTENT A.JANIĄK			NR OBIEKTU I