

DO WYBORKU PRZEZ INWESTORA UWAZAJ PROJEKTOWANIE PRZYSTOSOWUJĄCEGO PROJEKT DO WARUNKÓW MIEJSCOWYCH. PRZY WYBORZE ROZWIĄZANI NALEŻY PRZESTRZEGAĆ PRAWA BUDOWLANEGO, PRAW POKREWNYCH I SZCZEGÓLNYCH ORAZ KIEROWAĆ SIĘ WIEDZĄ TECHNICZNĄ.


Data: 05.2008		08.04	

INWESTOR: WYKONANO NA ZAMÓWIENIE MINISTERSTWA SPORTU ZESPÓŁ BOISK SPORTOWYCH

Projektant: Kuczyński Architekt

Projektant: Kuczyński Architekt


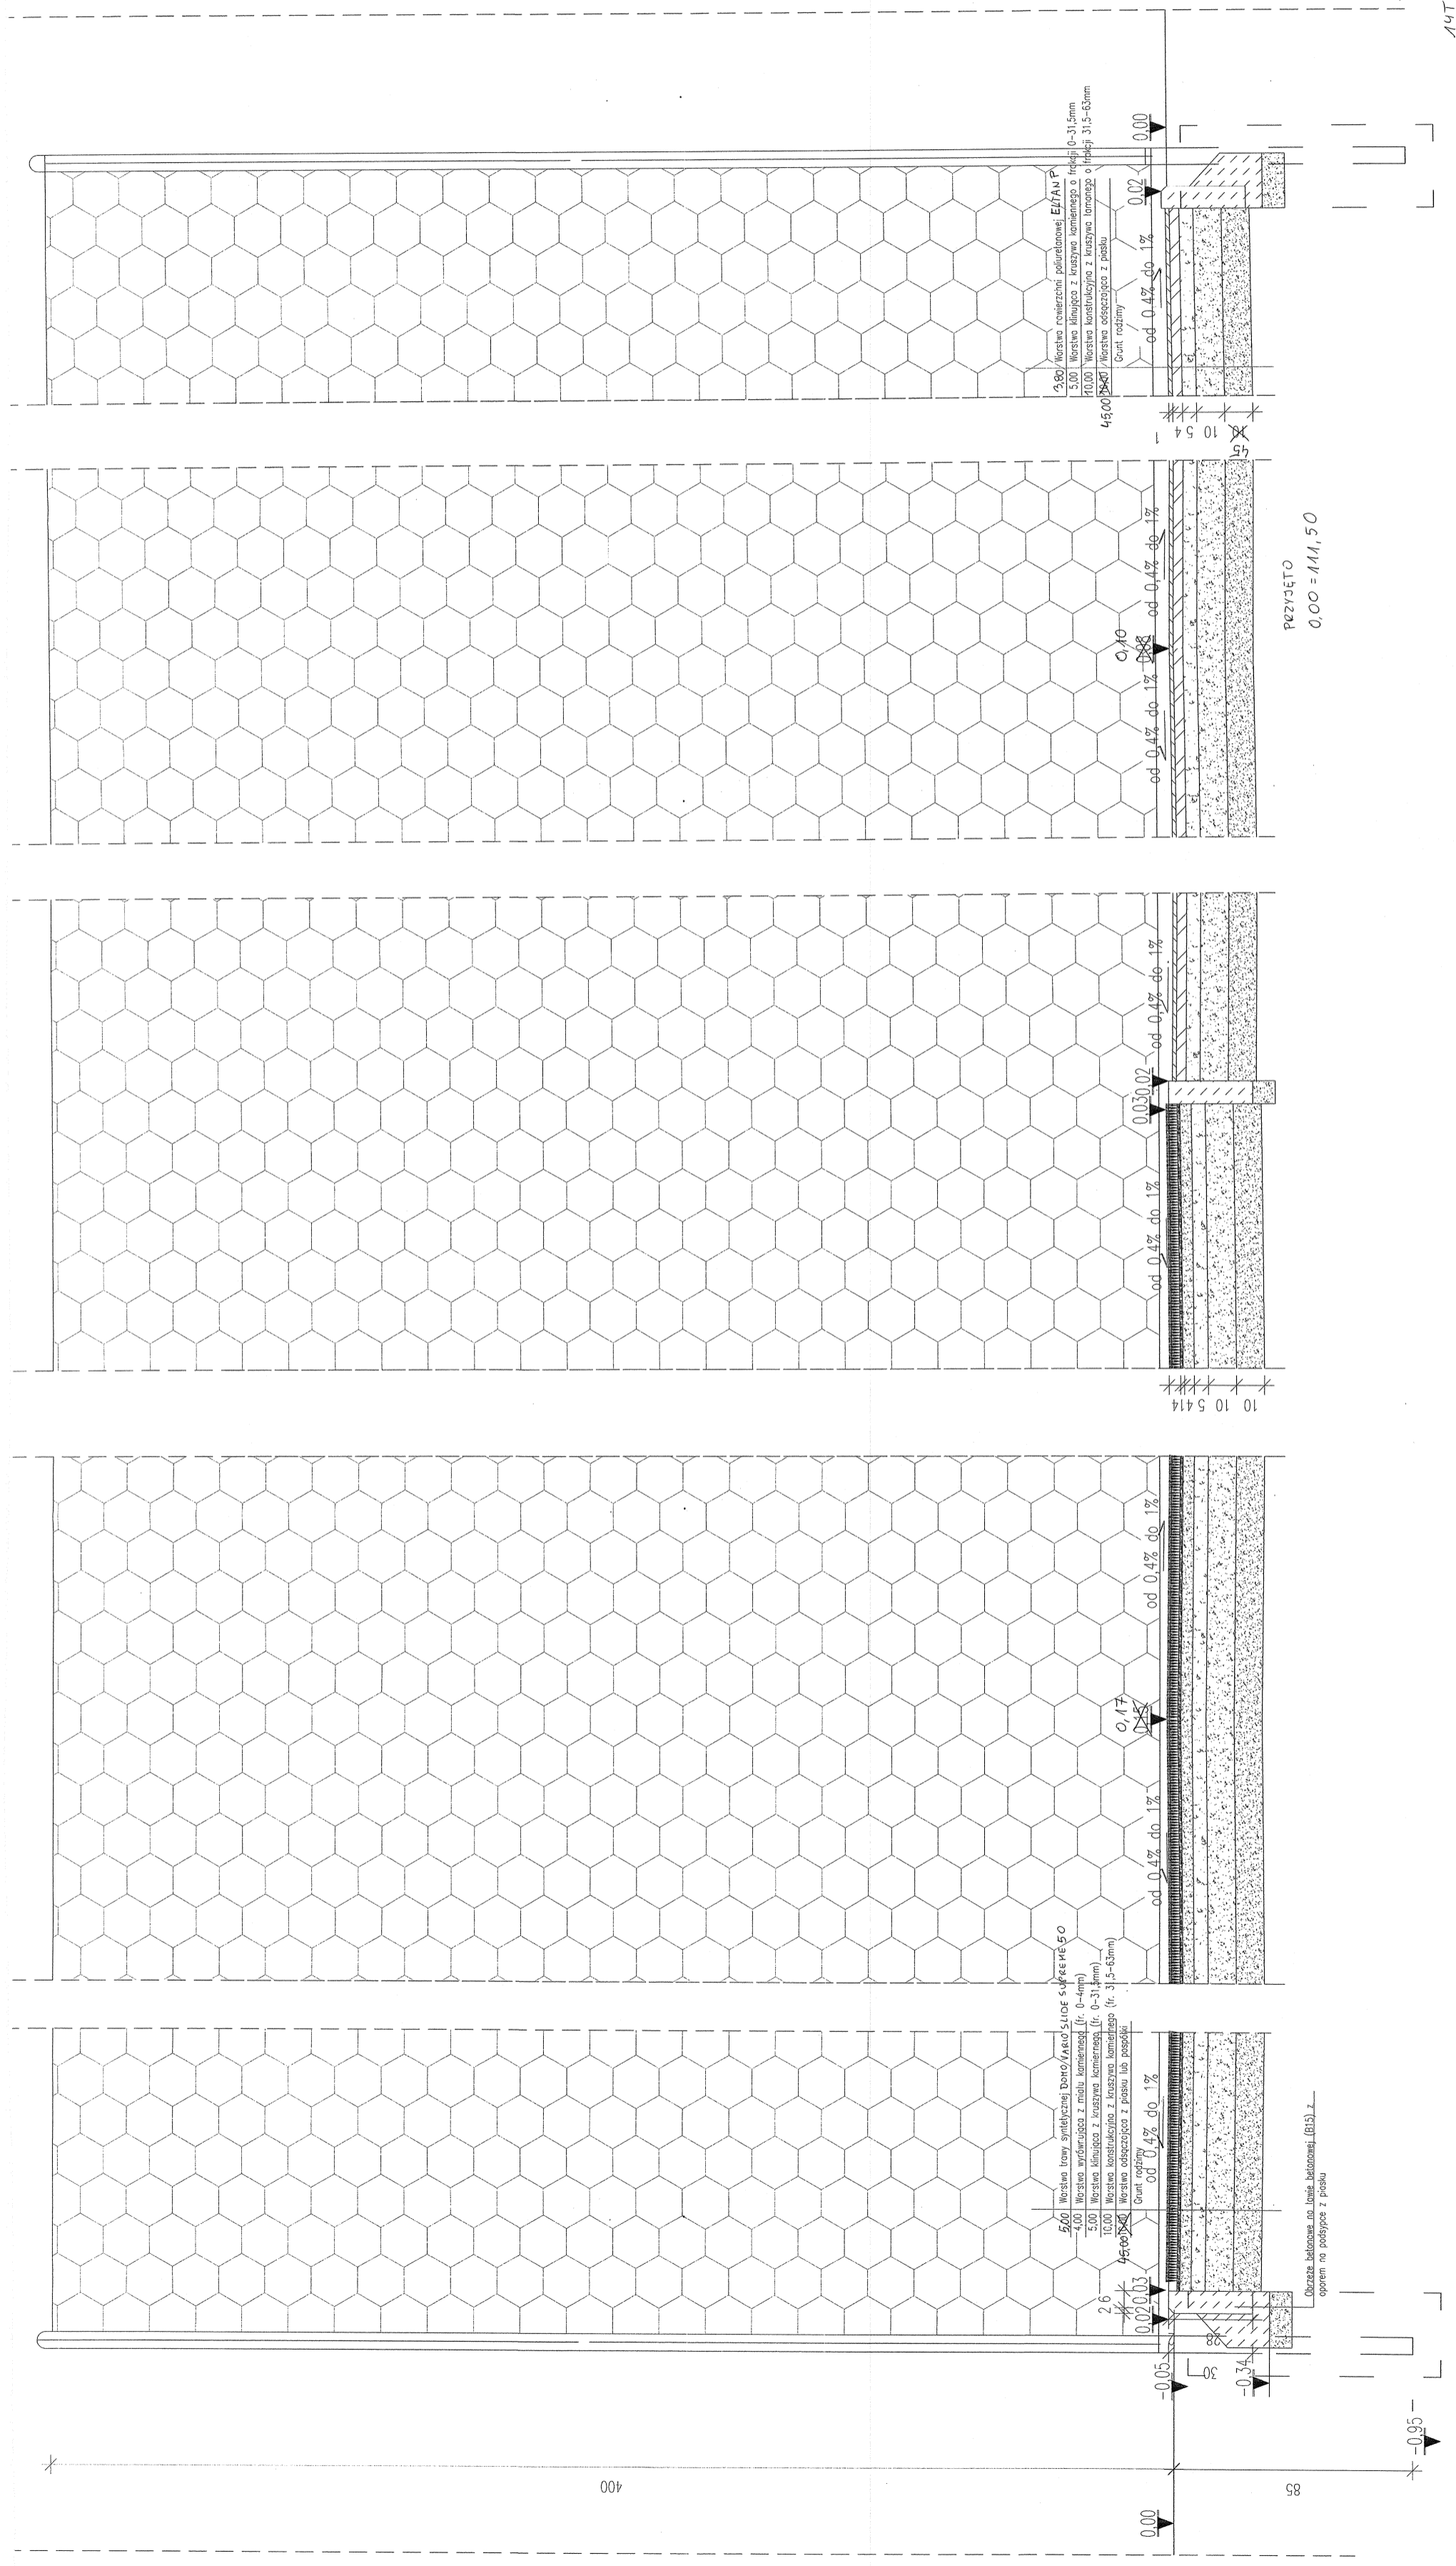

1/11

08.04

08.04

