




STUDIUM UWARUNKOWAŃ I KIERUNKÓW ZAGOSPODAROWANIA PRZESTRZENNEGO GMINY LIPNO

UWARUNKOWANIA

SKALA 1:15 000

0 250 500 1000m

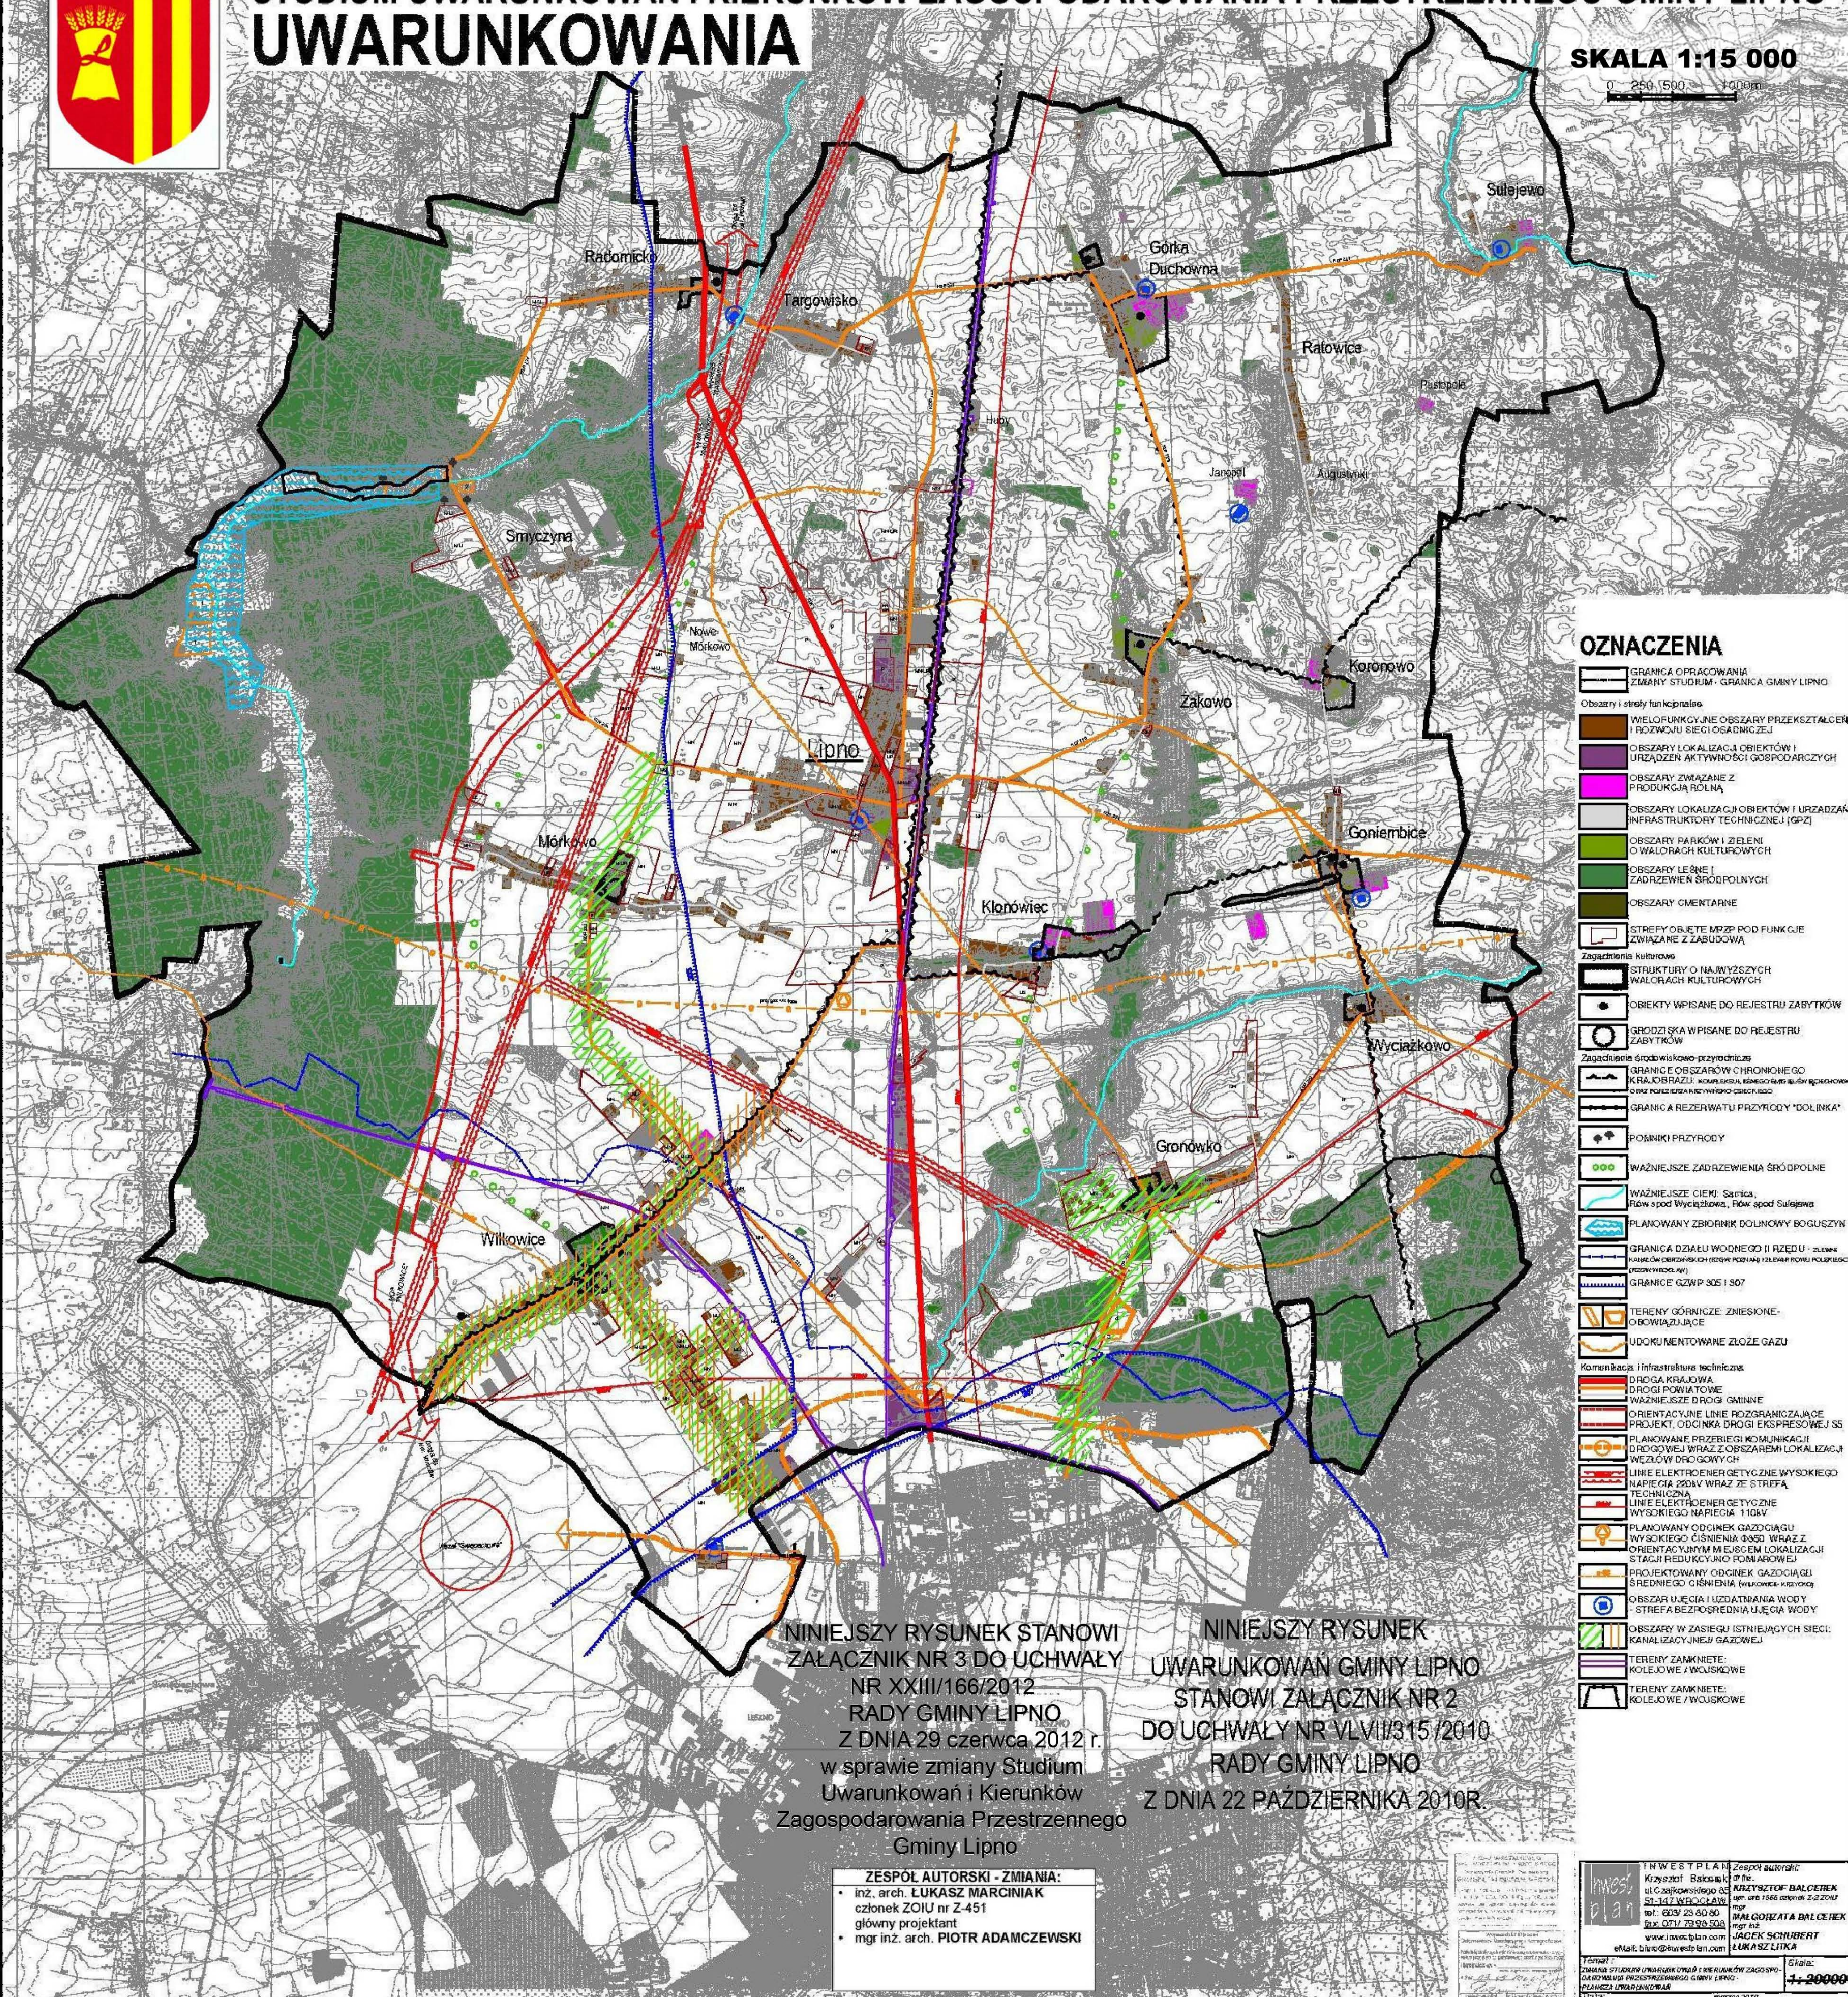

OZNACZENIA

- GRANICA OPRACOWANIA ZMIANY STUDIUM - GRANICA GMINY LIPNO
- Obszary i strefy funkcjonalne**
- WIELOFUNKCYJNE OBSZARY PRZEKSZTAŁCENIA I ROZWOJU SIECI OSADNICZEJ
- OBSZARY LOKALIZACJI OBIEKTÓW I URZĄDZEŃ AKTYWNOŚCI GOSPODARZYCH
- OBSZARY ZWIĄZANE Z PRODUKCJĄ ROLNĄ
- OBSZARY LOKALIZACJI OBIEKTÓW I URZĄDZEŃ INFRASTRUKTURY TECHNICZNEJ (GPZ)
- OBSZARY PARKÓW I ZIELENI O WADŁACH KULTUROWYCH
- OBSZARY LEŚNE I ZADRZEWIEN ŚRODOPOLNYCH
- OBSZARY OMIĘTARNE
- STREFY OBJĘTE MRPZ POD FUNKCJE ZWIĄZANE Z ZABUDOWĄ
- Zagadnienia kulturowe**
- STRUKTURY O NAJWYŻSZYCH WADŁACH KULTUROWYCH
- OBIEKTY WPISANE DO REJESTRU ZABYTKÓW
- GRODZIŚKA WPISANE DO REJESTRU ZABYTKÓW
- Zagadnienia środowiskowo-przyrodnicze**
- GRANICE OBSZARÓW OCHRONIONEGO KRAJOWOZEMIA - KRAJOWA KRAJOWOZEMIA I OCHRONIONA PRZYRODA
- GRANICE REZERWATU PRZYRODY "DOLINKA"
- POMNIKI PRZYRODY
- WAŻNIEJSZE ZADRZEWIENIA ŚRODOPOLNE
- WAŻNIEJSZE CIEMIE: Samica, Rów pod Wyciążkowską, Rów pod Sulejewo
- PLANOWANY ZBIORNIK DOLINOWY BOGUSZYŃ
- GRANICA DZIAŁU WODNEGO II RZĘDU - zlewnia Kanału Wodnego (zlewnia Kanału Wodnego i zlewnia Kanału Wodnego)
- GRANICE GZWP 305 I 307
- TERENY GÓRNICZE ZRZESIONE - OBRÓWIAZUJĄCE
- UDOKUMENTOWANE ZŁOŻE GAZU
- Komunikacja i infrastruktura techniczna**
- DROGA KRAJOWA
- DROGI POWIATOWE
- WAŻNIEJSZE DROGI GMINNE
- ORIENTACYJNE LINIE ROZGRANICZAJĄCE PROJEKT. ODCINKA DROGI EKSPRESOWEJ SS
- PLANOWANE PRZEBIEGI KOMUNIKACJI DROGOWEJ WRAZ Z OBSZAREM LOKALIZACJI WĘZŁÓW DROGOWYCH
- LINIE ELEKTROENERGETYCZNE WYSOKIEGO NAPIĘCIA 220kV WRAZ ZE STREFĄ TECHNICZNĄ
- LINIE ELEKTROENERGETYCZNE WYSOKIEGO NAPIĘCIA 110kV
- PLANOWANY ODCINEK GAZOCIĄGU WYSOKIEGO CIŚNIENIA GAZU WRAZ Z ORIENTACYJNYM MIEJSCEM LOKALIZACJI STACJI REDUKCYJNO POMIAROWEJ
- PROJEKTOWANY ODCINEK GAZOCIĄGU ŚREDNIEGO CIŚNIENIA (wzrostek: kuzynski)
- OBSZAR UJĘCIA I UZDATNIANIA WODY - STREFA BEZPOŚREDNIA UJĘCIA WODY
- OBSZARY W ZASIĘGU ISTNIEJĄCYCH SIECI: KANALIZACYJNEJ GAZOWEJ
- TERENY ZAMKNIĘTE: KOLEJOWE / WOUSKOWE
- TERENY ZAMKNIĘTE: KOLEJOWE / WOUSKOWE

NINIEJSZY RYSUNEK STANOWI ZAŁĄCZNIK NR 3 DO UCHWAŁY NR XXIII/166/2012 RADY GMINY LIPNO Z DNIA 29 czerwca 2012 r. w sprawie zmiany Studium Uwarunkowań i Kierunków Zagospodarowania Przestrzennego Gminy Lipno

NINIEJSZY RYSUNEK UWARUNKOWAŃ GMINY LIPNO STANOWI ZAŁĄCZNIK NR 2 DO UCHWAŁY NR VLVIII/315/2010 RADY GMINY LIPNO Z DNIA 22 PAŹDZIERNIKA 2010R.

ZESPÓŁ AUTORSKI - ZMIANIA:
 • inż. arch. LUKASZ MARCINIAK
 członek ZOU nr Z-451
 główny projektant
 • mgr inż. arch. PIOTR ADAMCZEWSKI

INWESTOR
 Gmina Lipno
 ul. Czajkowskiego 65
 51-147 WROCŁAW
 tel: 71 79 98 80
 fax: 71 79 98 80
 www.lipno.com.pl
 eMail: biuro@inwestplan.com

Zespół autorski
INWESTPLAN
 Krzysztof Balcerek
 ul. Czajkowskiego 65
 51-147 WROCŁAW
 tel: 71 79 98 80
 fax: 71 79 98 80
 www.inwestplan.com
 eMail: biuro@inwestplan.com

MAŁGORZATA BALCEREK
 mgr inż. arch.
LUKASZ MARCINIAK
 mgr inż. arch.

Skala: 1:20000
 12/2012