


# PRZEKRÓJ KONSTRUKCYJNY JEZDNI - CHODNIK-WJAZD

ULICA NOWA, SŁONECZNA, POPRZECZNA, KRÓTKA, WIOSENNA

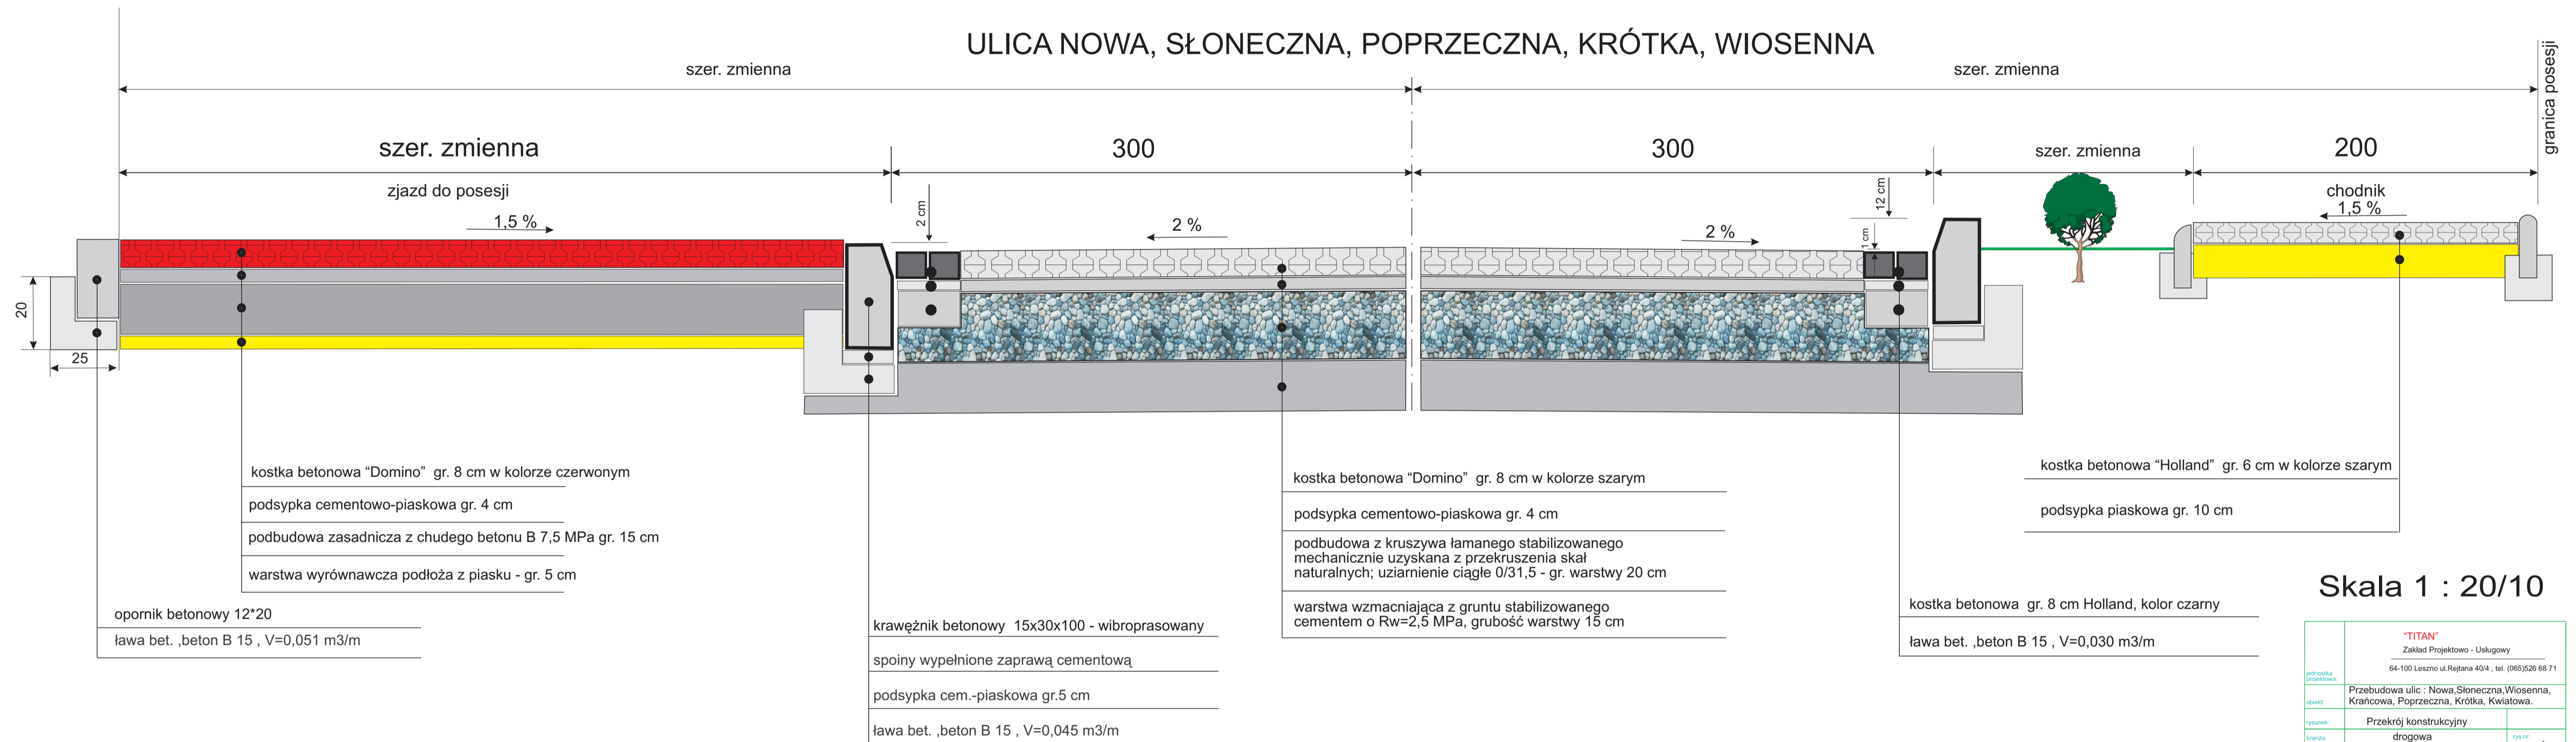

Skala 1 : 20/10

<b>"TITAN"</b> Zakład Projektowo - Usługowy 64-100 Leszno ul. Rajana 40/4, tel. (055) 628 68 71	
podwydział drogowy	Przebudowa ulic: Nowa, Słoneczna, Wioseńska, Krańcowa, Poprzeczna, Krótka, Kwiatowa.
temat:	Przekrój konstrukcyjny
typ obiektu:	drogowy
miejscowość:	Lipno
inwestor:	Urząd Gminy Lipno ul. Powstańców Włg. 9, 64 - 111 Lipno
data:	04.2007
Projektował: inż. inż. Wiesław Furmaniak	Sprawdził: inż. Andrzej Paradowski