


Woj.: wielkopolskie
 Gmina: Lipno
 Obręb: Lipno
 Działki: 379, 430, 431 KW PO1L/00030004/7
 Właściciel: Gmina Lipno

Uwaga: Mapa niniejsza powstała w wyniku przeskalowania mapy założonej w skali 1:1000

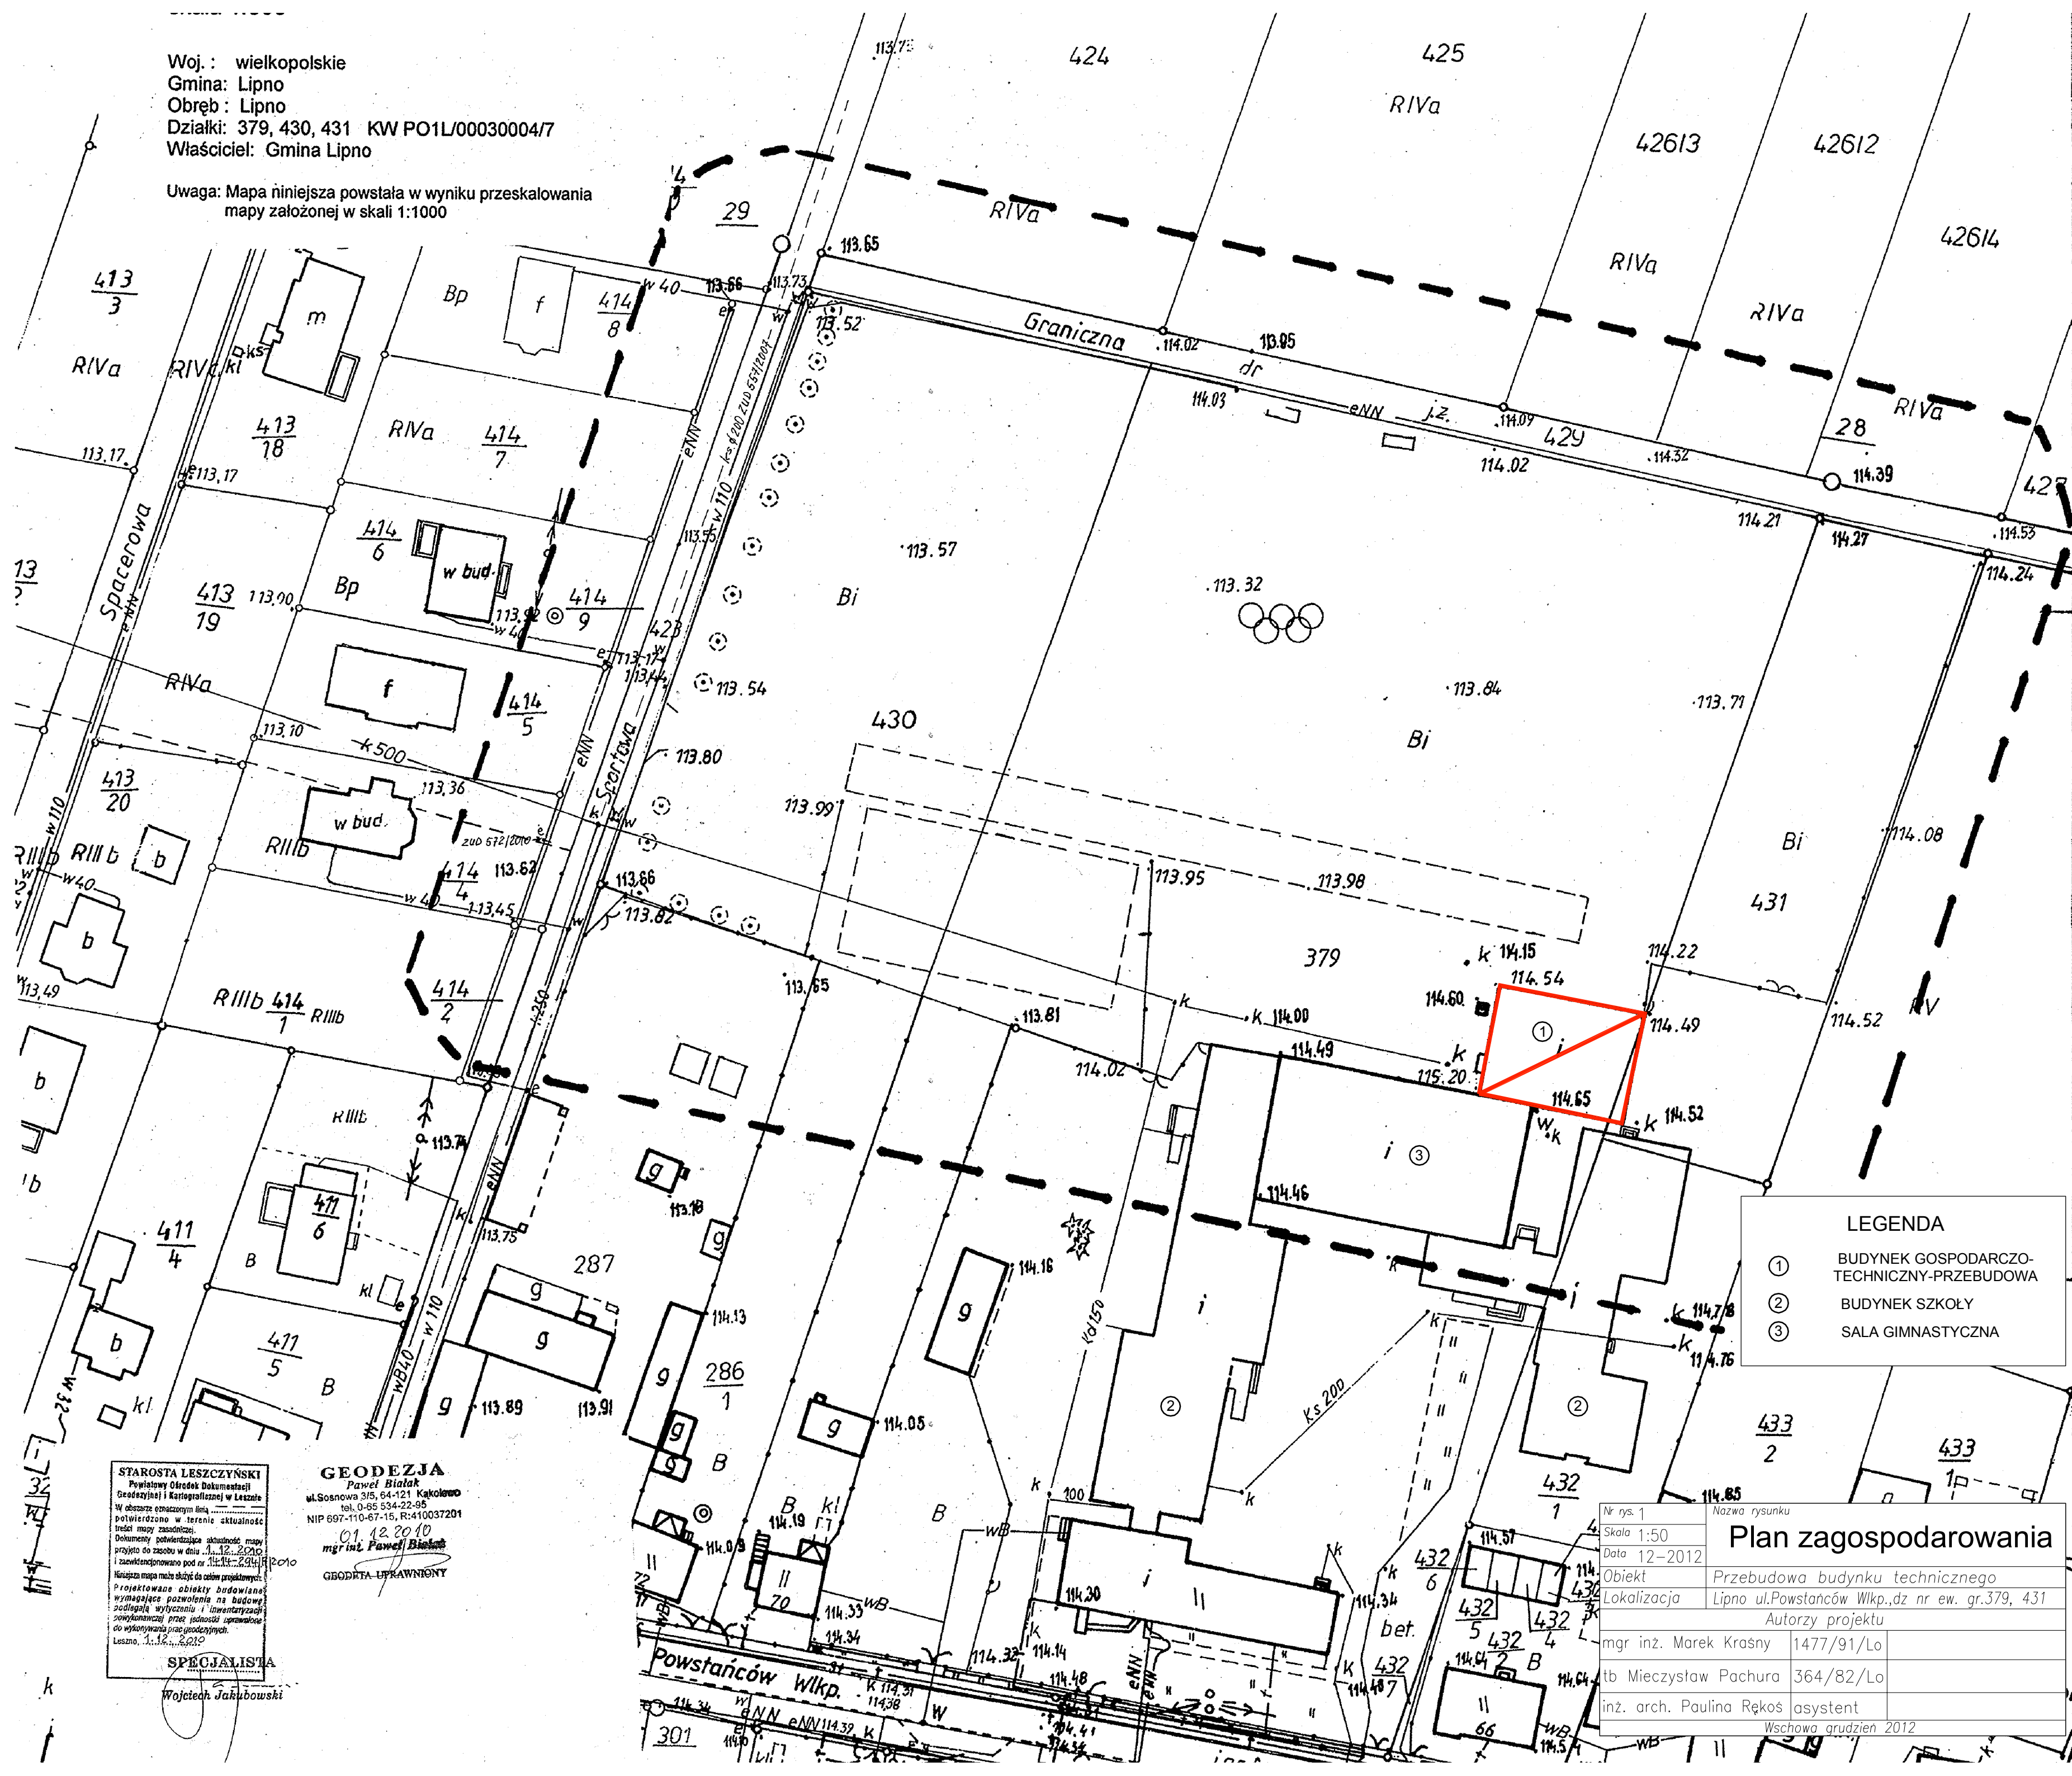

LEGENDA

- ① BUDYNEK GOSPODARczo-TECHNICZNY-PRZEBUDOWA
- ② BUDYNEK SZKOŁY
- ③ SALA GIMNASTYCZNA

STAROSTA LESZCZYŃSKI
 Powiatowy Ośrodek Dokumentacji Geodezyjnej i Kartograficznej w Lesznie
 W obszarze oznaczonym linią potwierdzono w terenie aktualność treści mapy zasadniczej.
 Dokumenty potwierdzające aktualność mapy przyjęto do zrzutu w dniu 12.12.2010 i zawidziano pod nr 12.12.2010/10010
 Niniejsza mapa może służyć do celów projektowych.
 Projektowane obiekty budowlane wymagające pozwolenia na budowę podlegają wycenieniu i inwentaryzacji dokonanej przez jednostki uprawnione do wykonywania prac geodezyjnych.
 Leszno, 12.12.2010

GEODEZJA
 Paweł Białak
 ul. Sosnowa 315, 64-121 Kąkolowo
 tel. 0-65 534-22-95
 NIP 697-110-67-15, R-410037201
 01.12.2010
 mgr inż. Paweł Białak
 GEODEZJA UPRAWNIONY

SPECJALISTA
 Wojciech Jakubowski

Nr rys. 1	Nazwa rysunku
Skala 1:50	Plan zagospodarowania
Data 12-2012	
Obiekt	Przebudowa budynku technicznego
Lokalizacja	Lipno ul. Powstańców Wlkp., dz nr ew. gr. 379, 431
Autorzy projektu	
mgr inż. Marek Krasny	1477/91/Lo
tb Mieczysław Pachura	364/82/Lo
inż. arch. Paulina Rękos	asystent
Wschowa grudzień 2012	