


1:100
1:1000

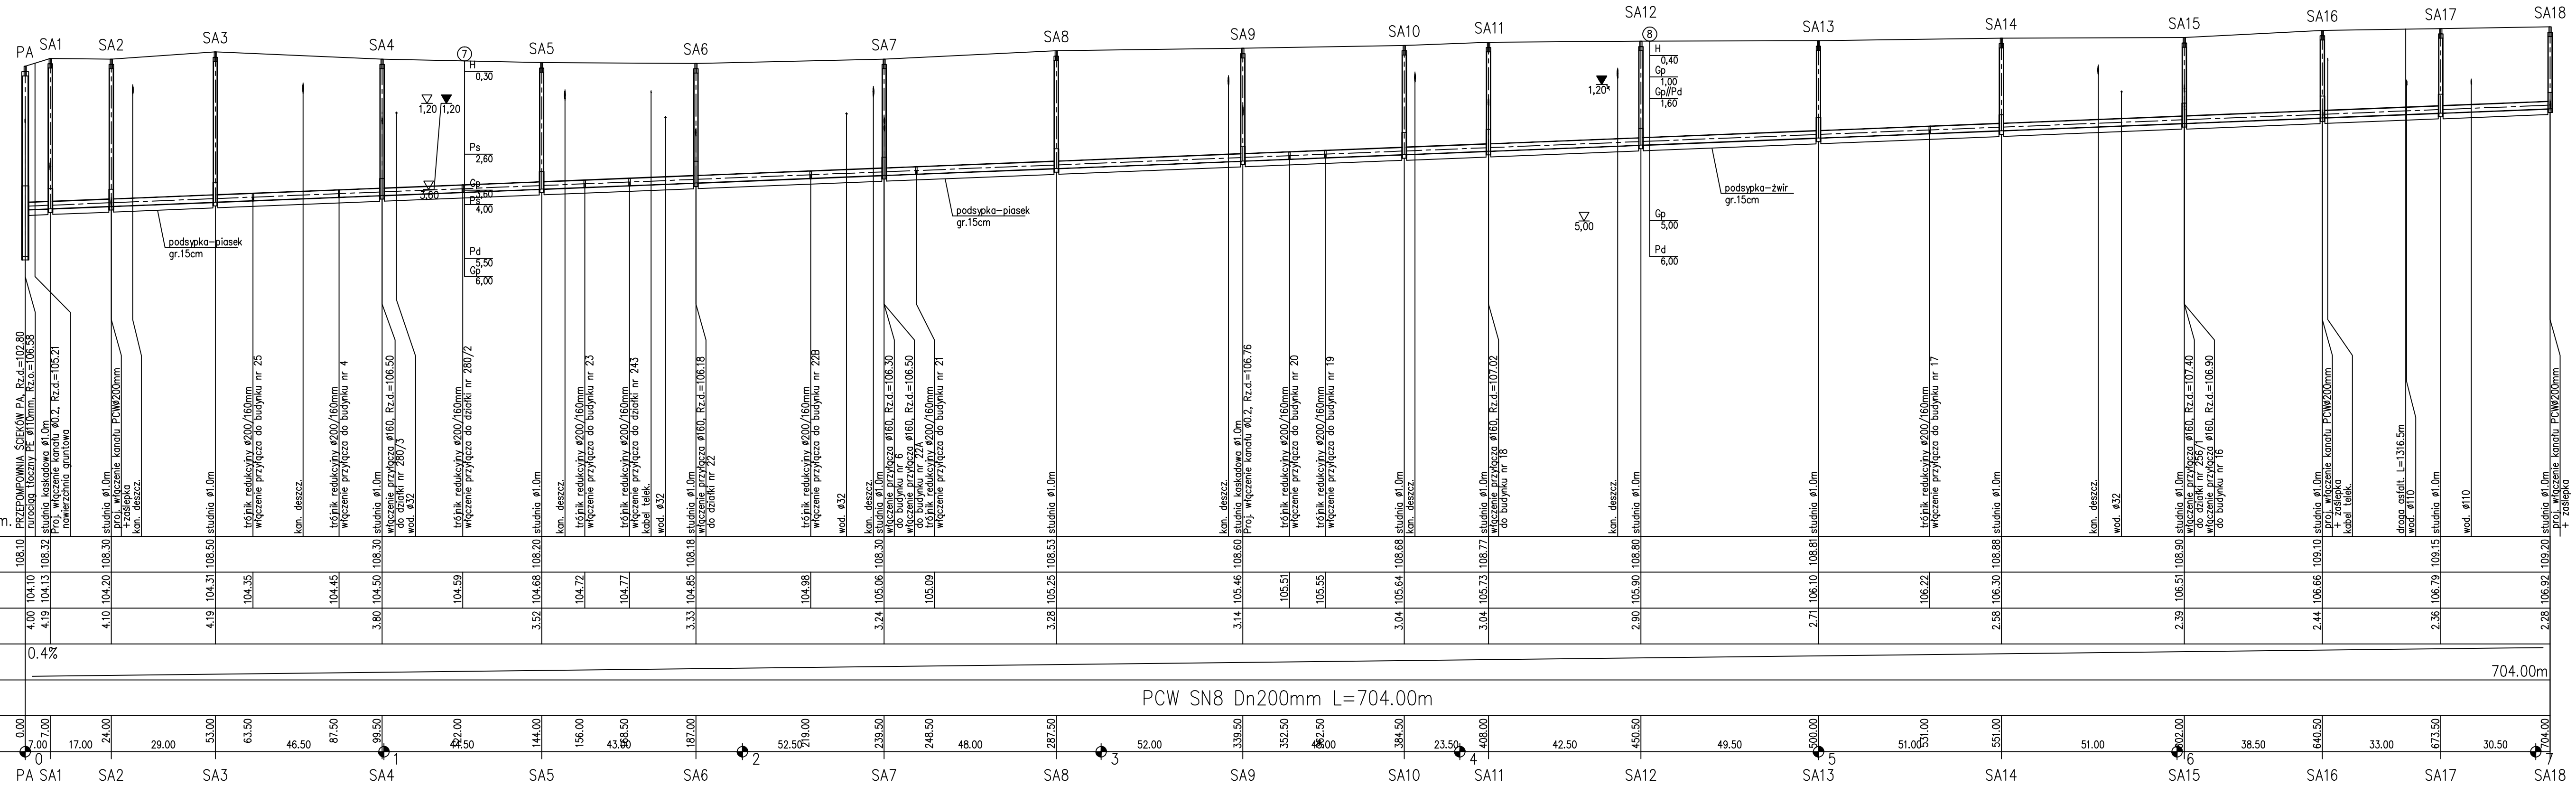

UWAGI:

- 1) Roboty ziemne
 - odc. SA2-SA8: podsypka gr. 15 cm + obsypka z piasku dowozonego, zasypka z gruntu rodzimego dowozonego
 - pozostałe odcinki: podsypka gr. 15 cm ze żwiru, obsypka i zasypka z piasku dowozonego
- 2) Odwodnienia
 - odc. SA2-SA8: igłofiltrы ø50mm wpukiwane jednostronnie bez obsypki na głębokość 2,0-3,0m
 - pozostałe odcinki oraz przepompownia PA: pompowanie bezpośrednio z wykopu sączącej się i napływającej wody gruntowej

ZLEWNIWA

		ZAMAWIAJĄCY INWESTOR URZĄD GMINY LIPNO	
BUDOWA KANALIZACJI SANITARNEJ DLA WSI MÓRKOWO - GMINA LIPNO -		OBIEKT I TREŚĆ RYSUNKU PROFIL PODŁUŻNY KANALIZACJI SANITARNEJ	
ZESPÓŁ PROJEKTOWY mgr inż. M. JANIAK mgr inż. T. RZEZNIK	PODPIS mgr inż. T. RZEZNIK	SKALA 1 : 100/1000	NUMER RYSUNKU 02.00
PROJEKTANT mgr inż. M. JANIAK mgr inż. T. RZEZNIK	DATA OPRACOWANIA 12.2007	BRANŻA SANIT.	STADIUM PW
ASYSTENT mgr inż. T. RZEZNIK	NR OBIEKTU I		