

RURA NAWIEWNA Dn150
stal OH18N9

RZUT


RURA WYWIEWNA Dn150
stal OH18N9

V=200 m³

V=200 m³

Uzgodniono pod względem wymagań higienicznych i zdrowotnych bez zastrzeżeń (z zastrzeżeniami):
PBN
mgr inż. Marek Glabian
Rzecznik ds. sanitarno-higienicznych nr uprawnia 57-5D/00 w zakresie budownictwa ogólnego bez służby zdrowia 53-313 Wrocław ul. Pocztowa 4/6 m.2 tel 501 147 877
Data 27.03.2014

Zaopiniowano pod względem zgodności z przepisami bezpieczeństwa i higieny pracy oraz wymaganiami ergonomii:
1) bez zastrzeżeń
2) z zastrzeżeniami wymienionymi w załączonej opinii
mgr inż. Marek Glabian
Rzecznik ds. spraw bezpieczeństwa i higieny pracy nr upr. GIP 237/99 w grupach 1.1, 1.2, 1.3, 1.4 53-218 Wrocław ul. Pocztowa 4/6 m.2 tel 501 147 877
Data 27.03.2014

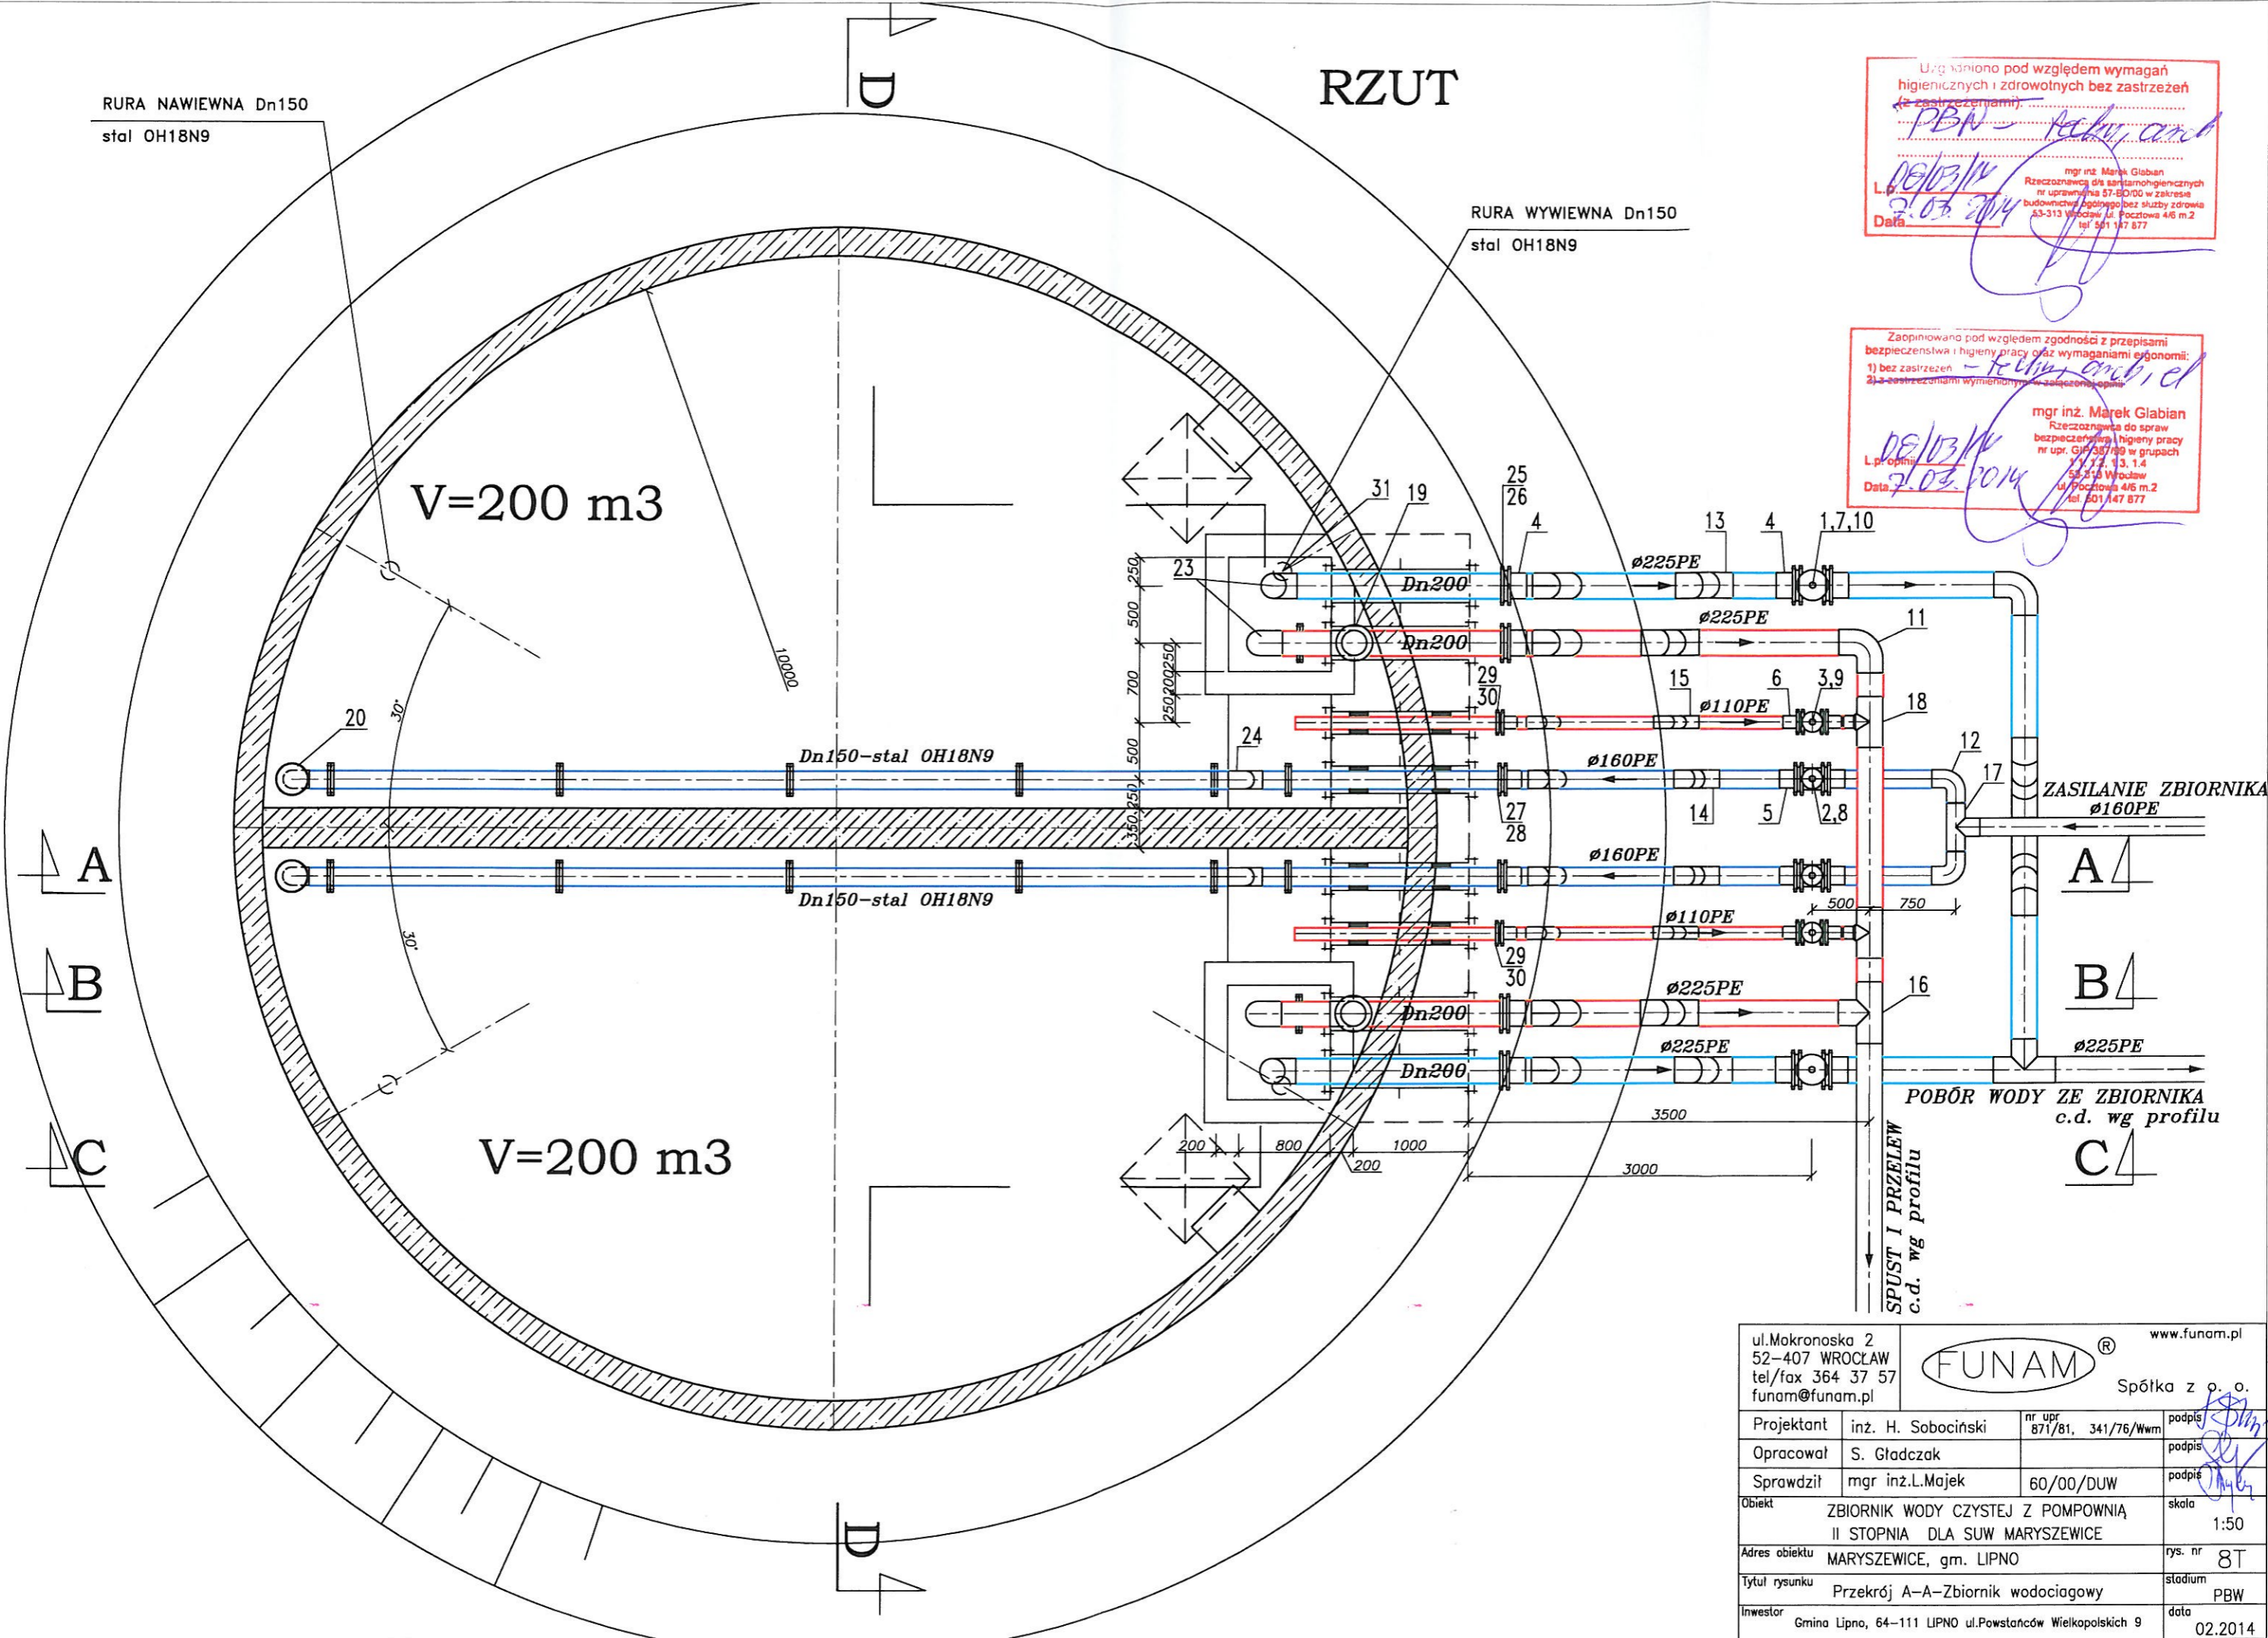

ul. Mokronoska 2 52-407 WROCLAW tel/fax 364 37 57 funam@funam.pl		www.funam.pl	
Projektant inż. H. Sobociński		nr upr. 871/81, 341/76/Wwm	podpis
Opracował S. Gładczak			podpis
Sprawdził mgr inż. L. Majek		60/00/DUW	podpis
Obiekt ZBIORNIK WODY CZYSTEJ Z POMPOWNIĄ II STOPNIA DLA SUW MARYSZEWICE			skala 1:50
Adres obiektu MARYSZEWICE, gm. LIPNO			rys. nr 8T
Tytuł rysunku Przekrój A-A-Zbiornik wodociagowy			stadium PBW
Inwestor Gmina Lipno, 64-111 LIPNO ul. Powstanców Wielkopolskich 9			data 02.2014