


PRZEKRÓJ KONSTRUKCYJNY JEZDNI - CHODNIK-WJAZD

ULICA KRANICOWA

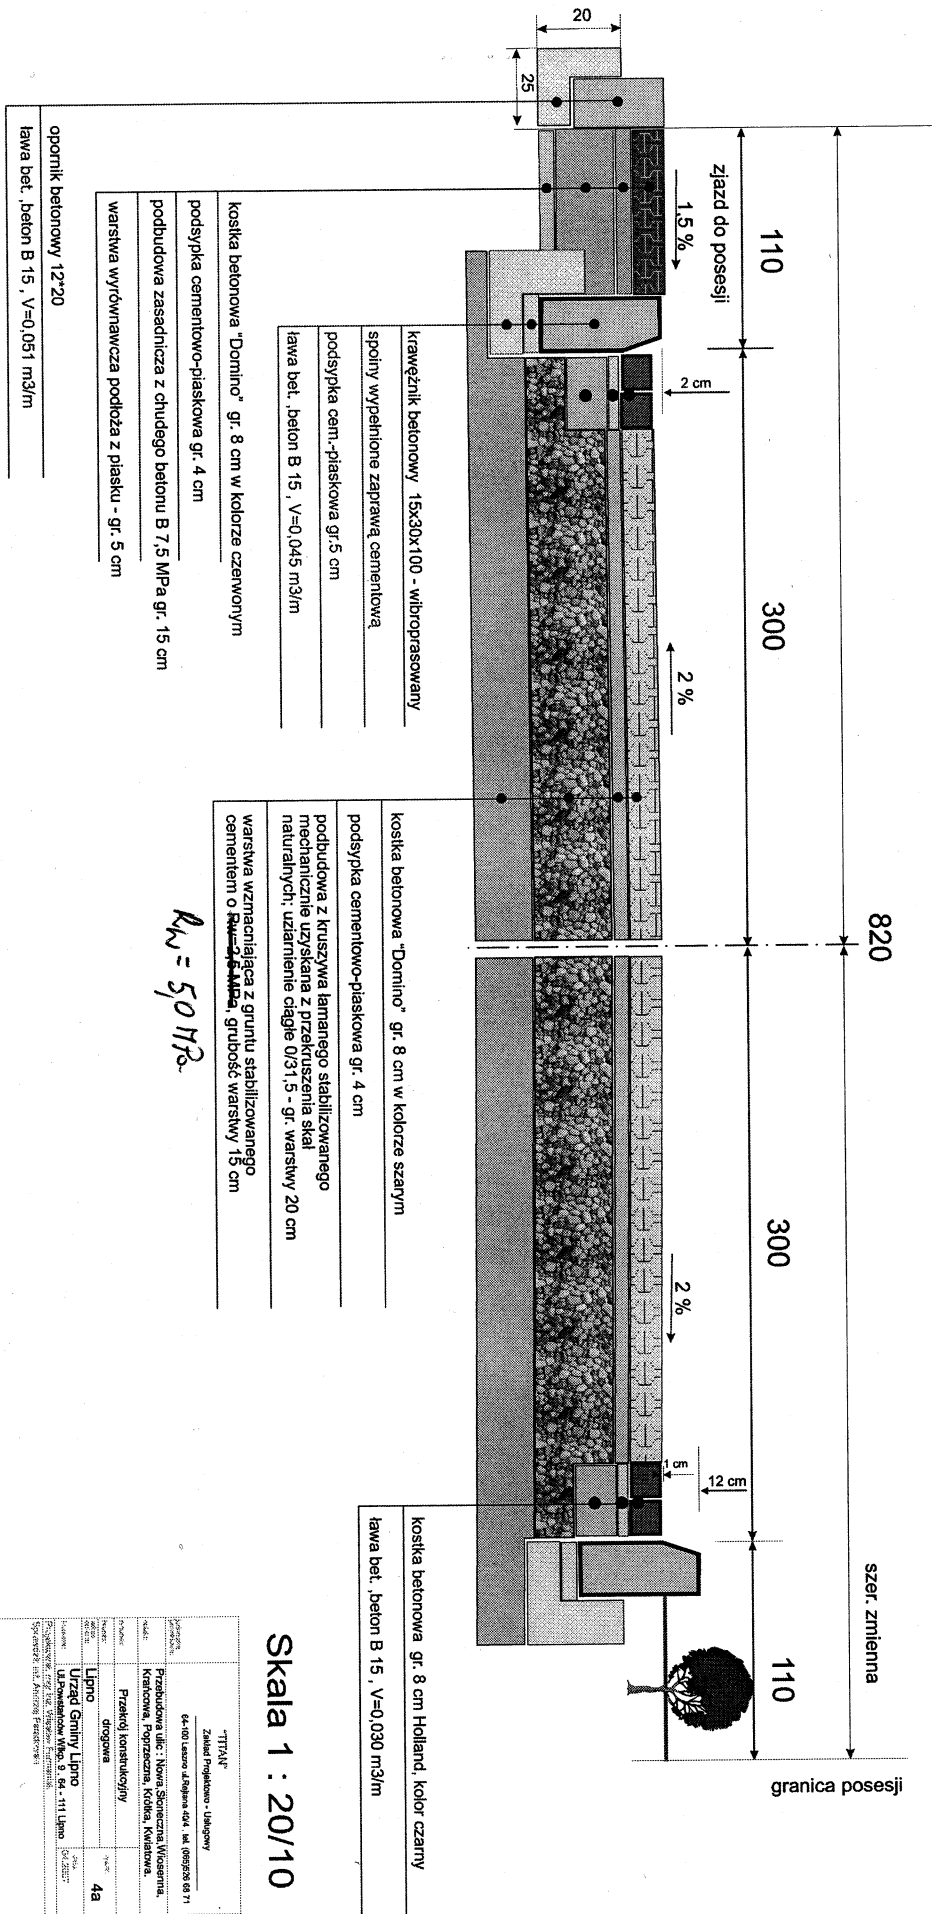

Obiekt	4a
Opis	
