


ISTNIEJĄCA DROGA POWIATOWA

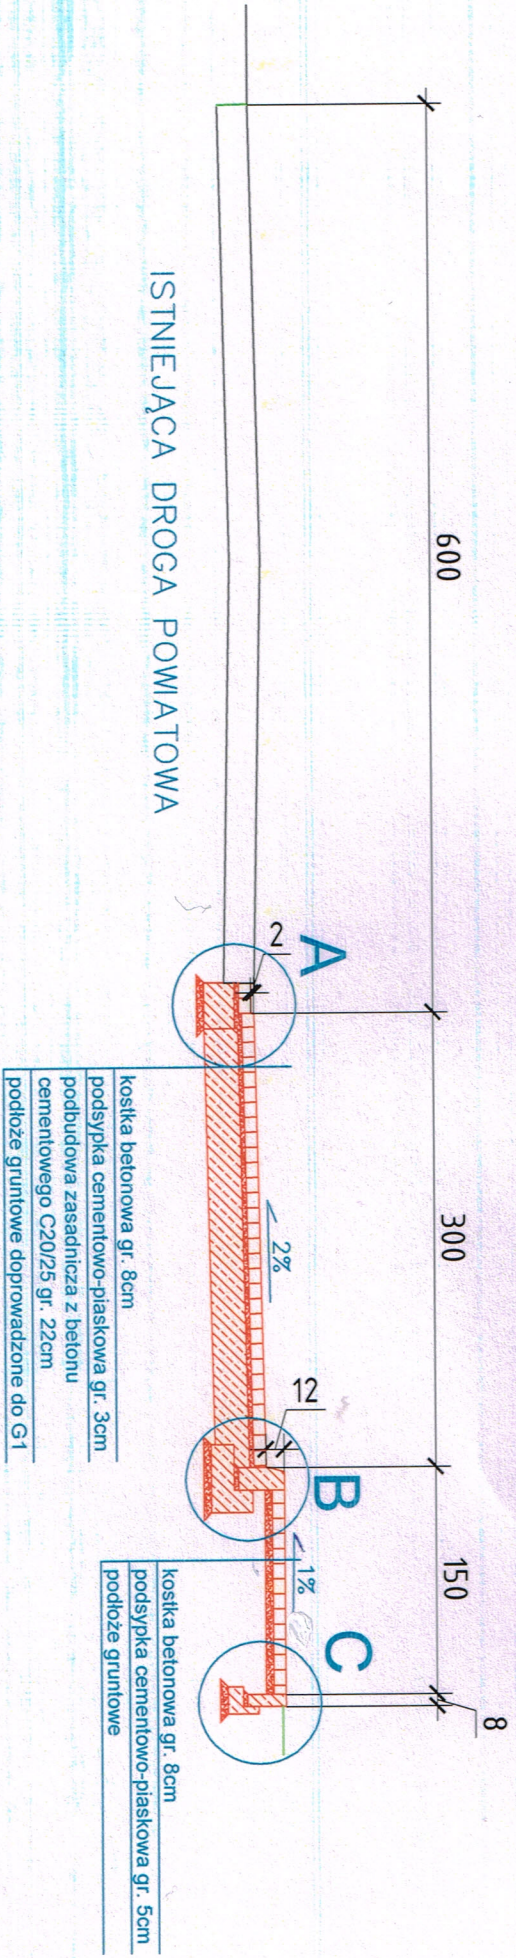

- UWAGA
 4. PROJEKT CHARAKTERU JEST PRACĄ AUTORSKĄ
 5. WSZYSTKIE WYMAGANIA I WZGLĘDNE SPRAWDZIĆ NA BUDOWIE

MONUMENTOS

Michał Gołąbka

64-111 Lipno
ul. Pocztowa 10
NIP: 697-107-26-43
tel: 601 761 406
e-mail: biuro@monumentos.pl

nr rys. **2**

temat: **BUDOWA ZATOKI POSTOJOWEJ DLA AUTOBUSÓW SZKOLNYCH W CIĄGU DRÓGI POWIATOWEJ NR 4769P NA WYSOKOŚCI SZKOŁY PODSTAWOWEJ W LIPNIE**

adres: ul. Powstańców Wielkopolskich, 64-111 Lipno
jedn. ewid. 301302_2 Lipno, obręb 000 Lipno

inwestor: **GINIA LIPNO**
ul. Powstańców Wielkopolskich 9, 64-111 Lipno

rysunek: **PRZEKRÓJ POPRZECZNY**

projektant:	mgr inż. JÓZEF MOZUR	WKP/0036/POK/05	data: 02.2018
projektant:	mgr inż. JÓZEF MOZUR	WKP/0036/POK/05	skala: 1:50
