



# MIEJSCOWY PLAN ZAGOSPODAROWANIA PRZESTRZENNEGO GMINY LIPNO W MIEJSCOWOŚCI KAROLEWKO, W OBRĘBIE WSI WILKOWICE

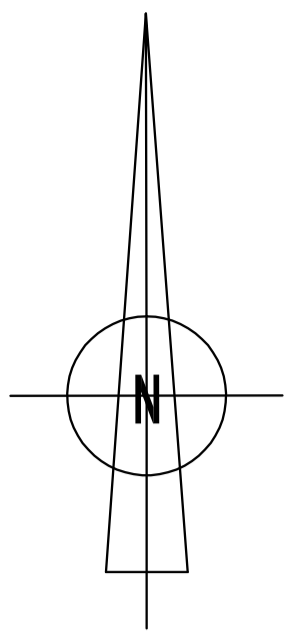

Wyrys ze Studium uwarunkowań i kierunków zagospodarowania przestrzennego gminy Lipno.

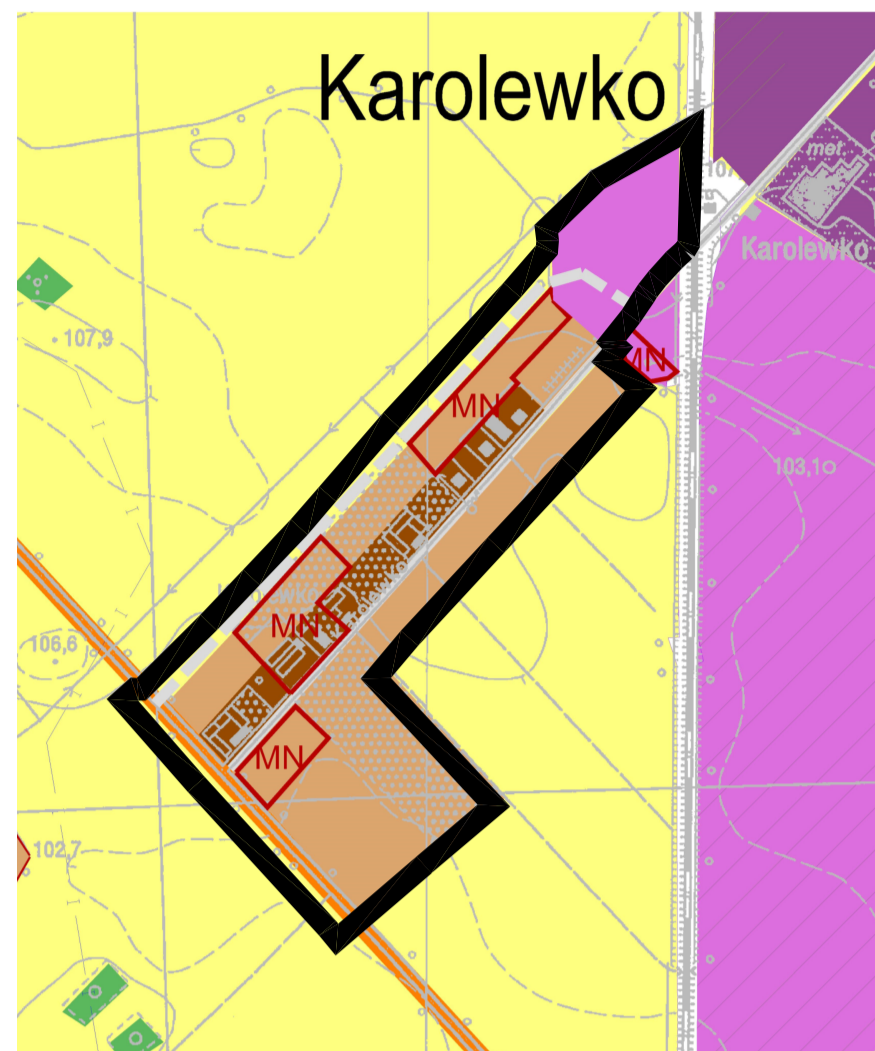


OBSZAR OBJEKTU OPRACOWANIEM M.P.Z.P.

## OZNACZENIA

- OBSZARY LOKALIZACJI OBIEKTÓW I URZĄDZEŃ AKTYWNOŚCI GOSPODARCZYCH (ISTNIEJĄCE, PLANOWANE)
- WIELOFUNKCYJNE OBSZARY ROZWOJU SIECI OSADNICZEJ
- DROGI POWIATOWE (KLASY "Z" LUB "G" I "L")
- ORIENTACYJNE PRZEBIEGI PLANOWANYCH DROG GMINNYCH (KLASY "Z", "L")
- TERENY OBJĘTE MPZP POD FUNKCJE ZWIĄZANE Z ZABUDOWĄ (WRAZ Z SYMBIEM WIODĄCEJ FUNKCJI)

NINIEJSZY RYSUNEK PLANU  
STANOWI ZAŁĄCZNIK NR 1  
DO UCHWAŁY NR ..... / ..... / 20....  
RADY GMINY LIPNO  
Z DNIA ..... 20... R.

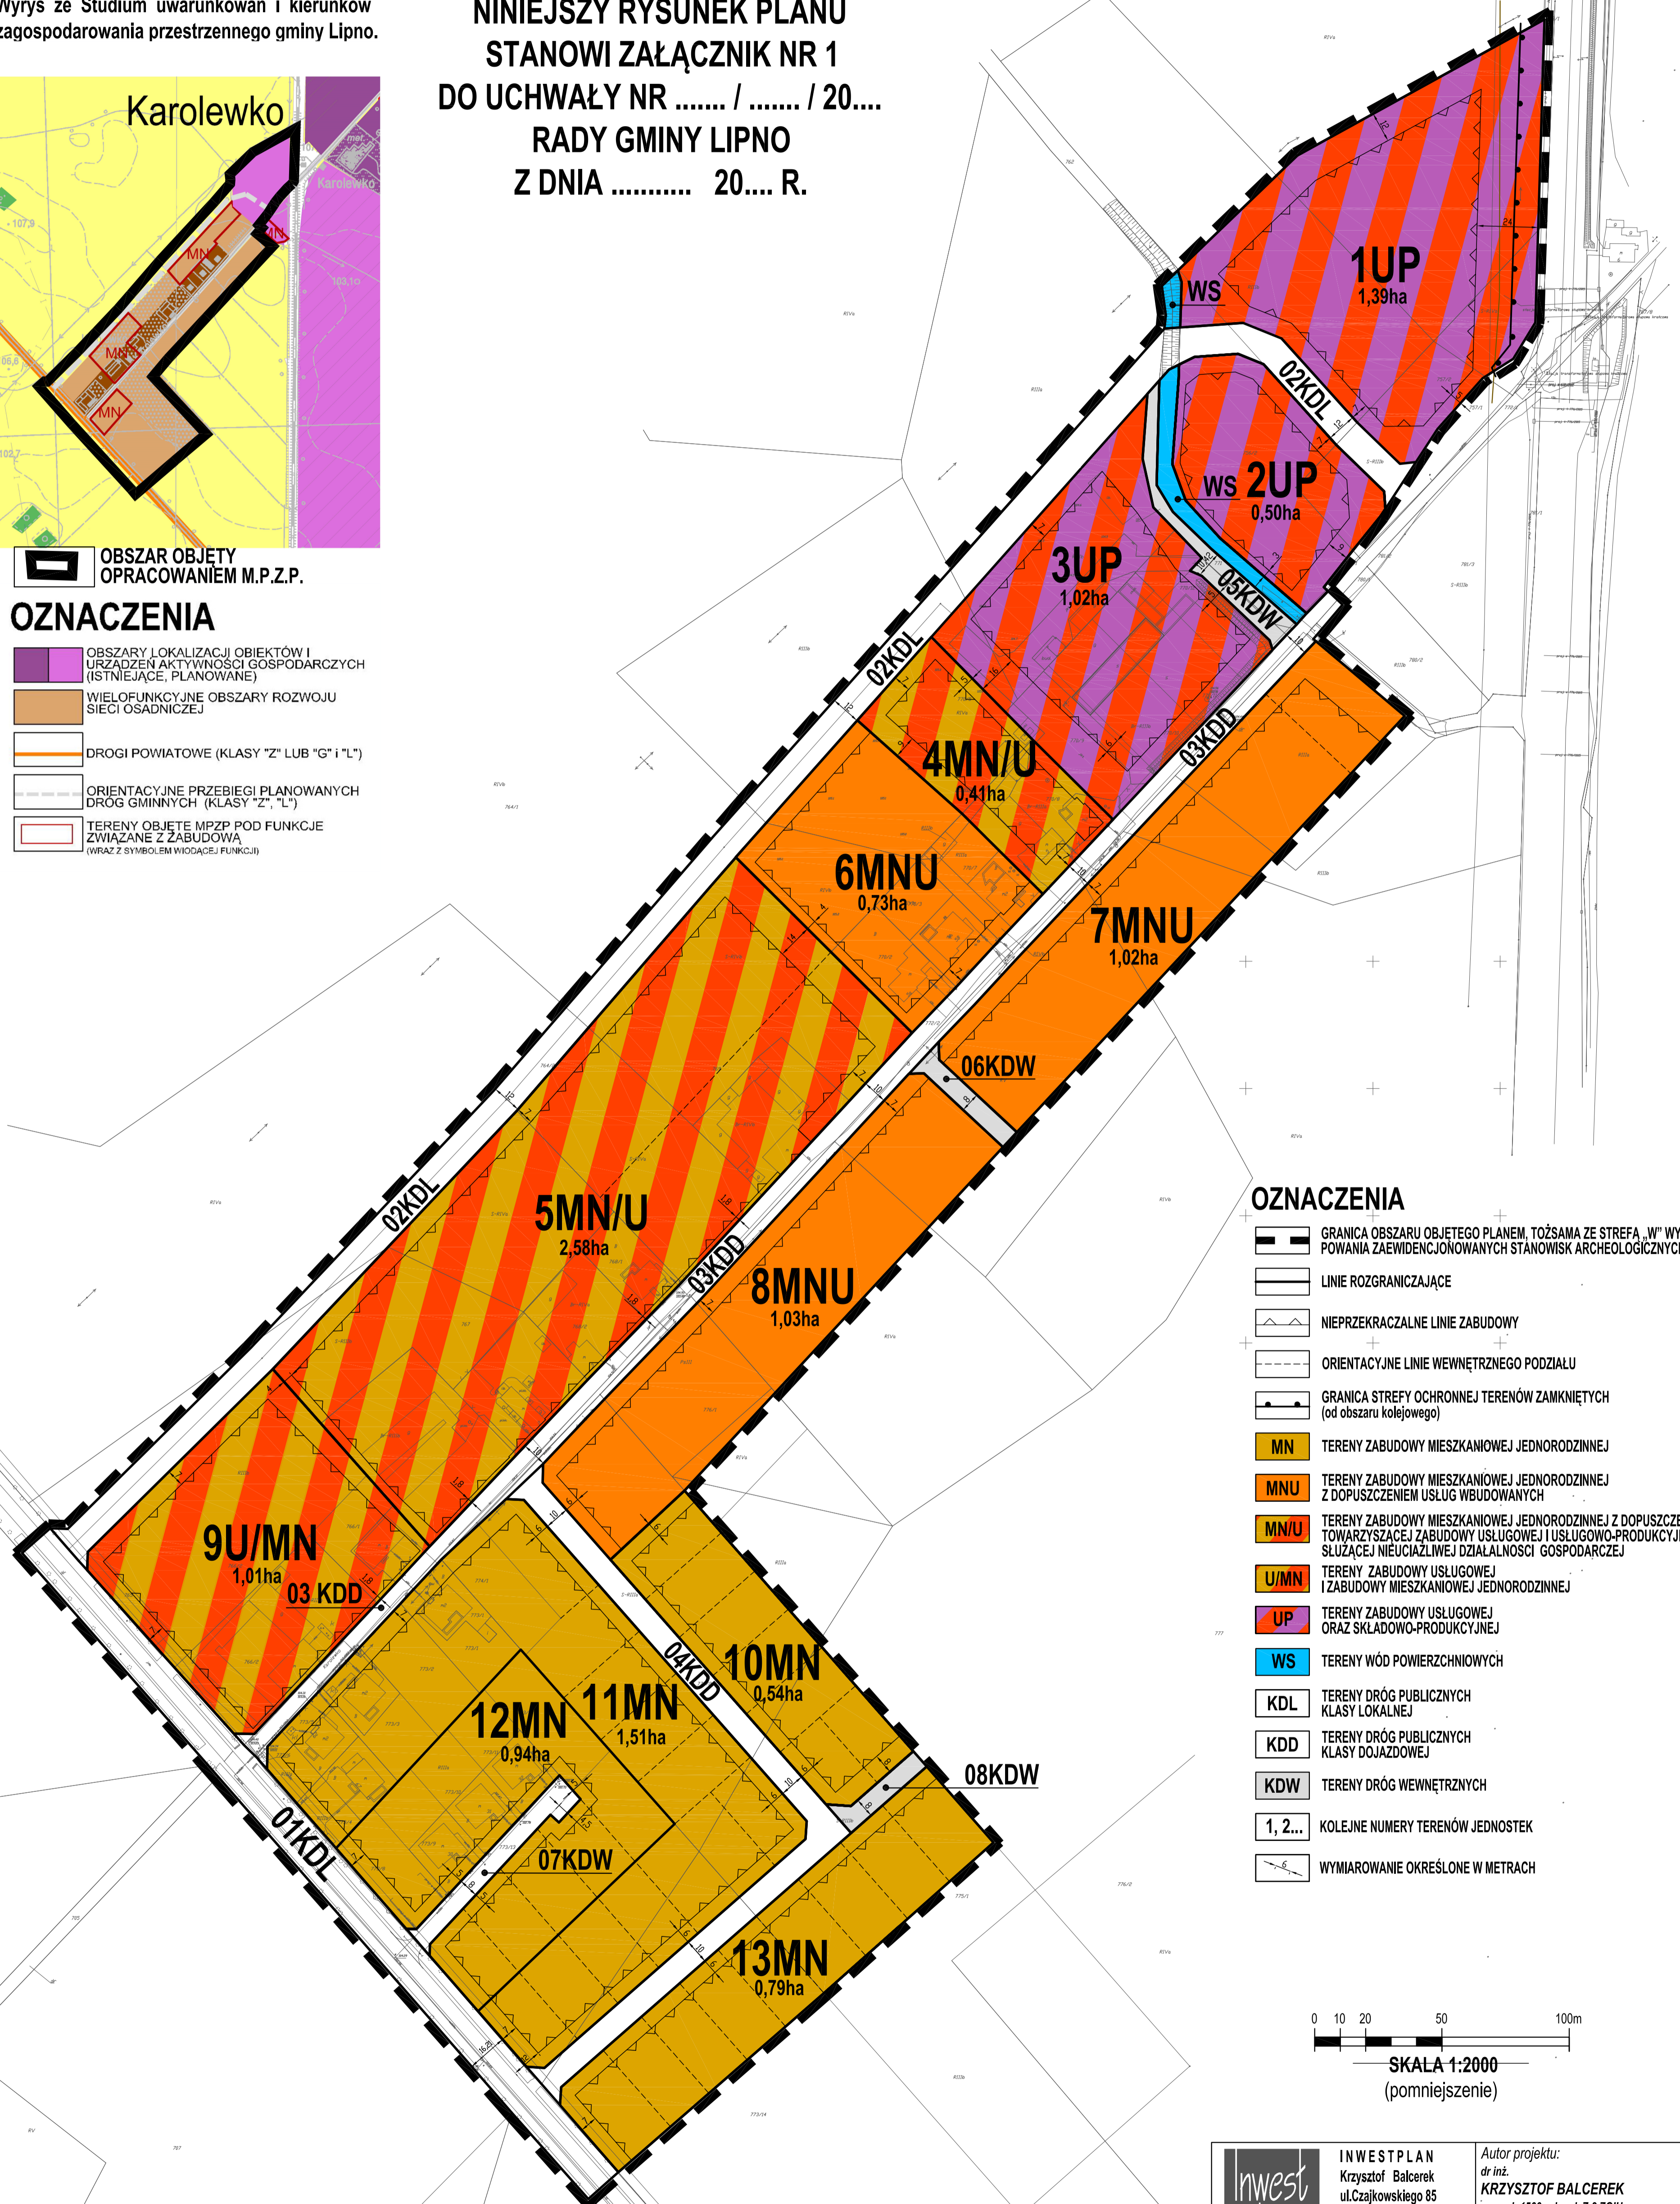

## OZNACZENIA

- GRANICA OBSZARU OBJĘTEGO PLANEM, TOŻSAMA ZE STREFĄ „W” WYSTĘPOWANIA ZAEWIDENCJONOWANYCH STANOWISK ARCHEOLOGICZNYCH
- LINIE ROZGRANICZAJĄCE
- NIEPRZEKRACZALNE LINIE ZABUDOWY
- ORIENTACYJNE LINIE WEWNĘTRZNEGO PODZIAŁU
- GRANICA STREFY OCHRONNEJ TERENÓW ZAMKNIĘTYCH (od obszaru kolejowego)
- MN TERENY ZABUDOWY MIESZKANIOWEJ JEDNORODZINNEJ
- MNU TERENY ZABUDOWY MIESZKANIOWEJ JEDNORODZINNEJ Z DOPUSZCZENIEM USŁUG WBUDOWANYCH
- MN/U TERENY ZABUDOWY MIESZKANIOWEJ JEDNORODZINNEJ Z DOPUSZCZENIEM TOWARZYSZĄCEJ ZABUDOWY USŁUGOWEJ I USŁUGOWO-PRODUKCYJNEJ, SŁUŻĄCEJ NIEUCIAZLIWEJ DZIAŁALNOŚCI GOSPODARCZEJ
- U/MN TERENY ZABUDOWY USŁUGOWEJ I ZABUDOWY MIESZKANIOWEJ JEDNORODZINNEJ
- UP TERENY ZABUDOWY USŁUGOWEJ ORAZ SKŁADOWO-PRODUKCYJNEJ
- WS TERENY WÓD POWIERZCHNIOWYCH
- KDL TERENY DRÓG PUBLICZNYCH KLASY LOKALNEJ
- KDD TERENY DRÓG PUBLICZNYCH KLASY DOJAZDOWEJ
- KDW TERENY DRÓG WEWNĘTRZNYCH
- 1, 2... KOLEJNE NUMERY TERENÓW JEDNOSTEK
- WYMIAROWANIE OKREŚLONE W METRACH

0 10 20 50 100m

SKALA 1:2000  
(pomniejszenie)

	INWESTPLAN Krzysztof Balcerek ul. Czajkowskiego 85 51-147 WROCLAW tel.: 603 723 80 80	Autor projektu: dr inż. <b>KRZYSZTOF BALCEREK</b> upr. urb 1566 członek Z-2 201U Zagadnienia środowiskowe: mgr <b>MARTA STELMACH</b>	Skala: 1: 2000
	www.inwestplan.com eMail: biuro@inwestplan.com	Data: styczeń 2017	Nr załącznika do uchwały: 1

Temat:  
MIEJSCOWY PLAN ZAGOSPODAROWANIA PRZESTRZENNEGO  
GMINY LIPNO, W MIEJSCOWOŚCI KAROLEWKO, W OBRĘBIE WSI  
WILKOWICE