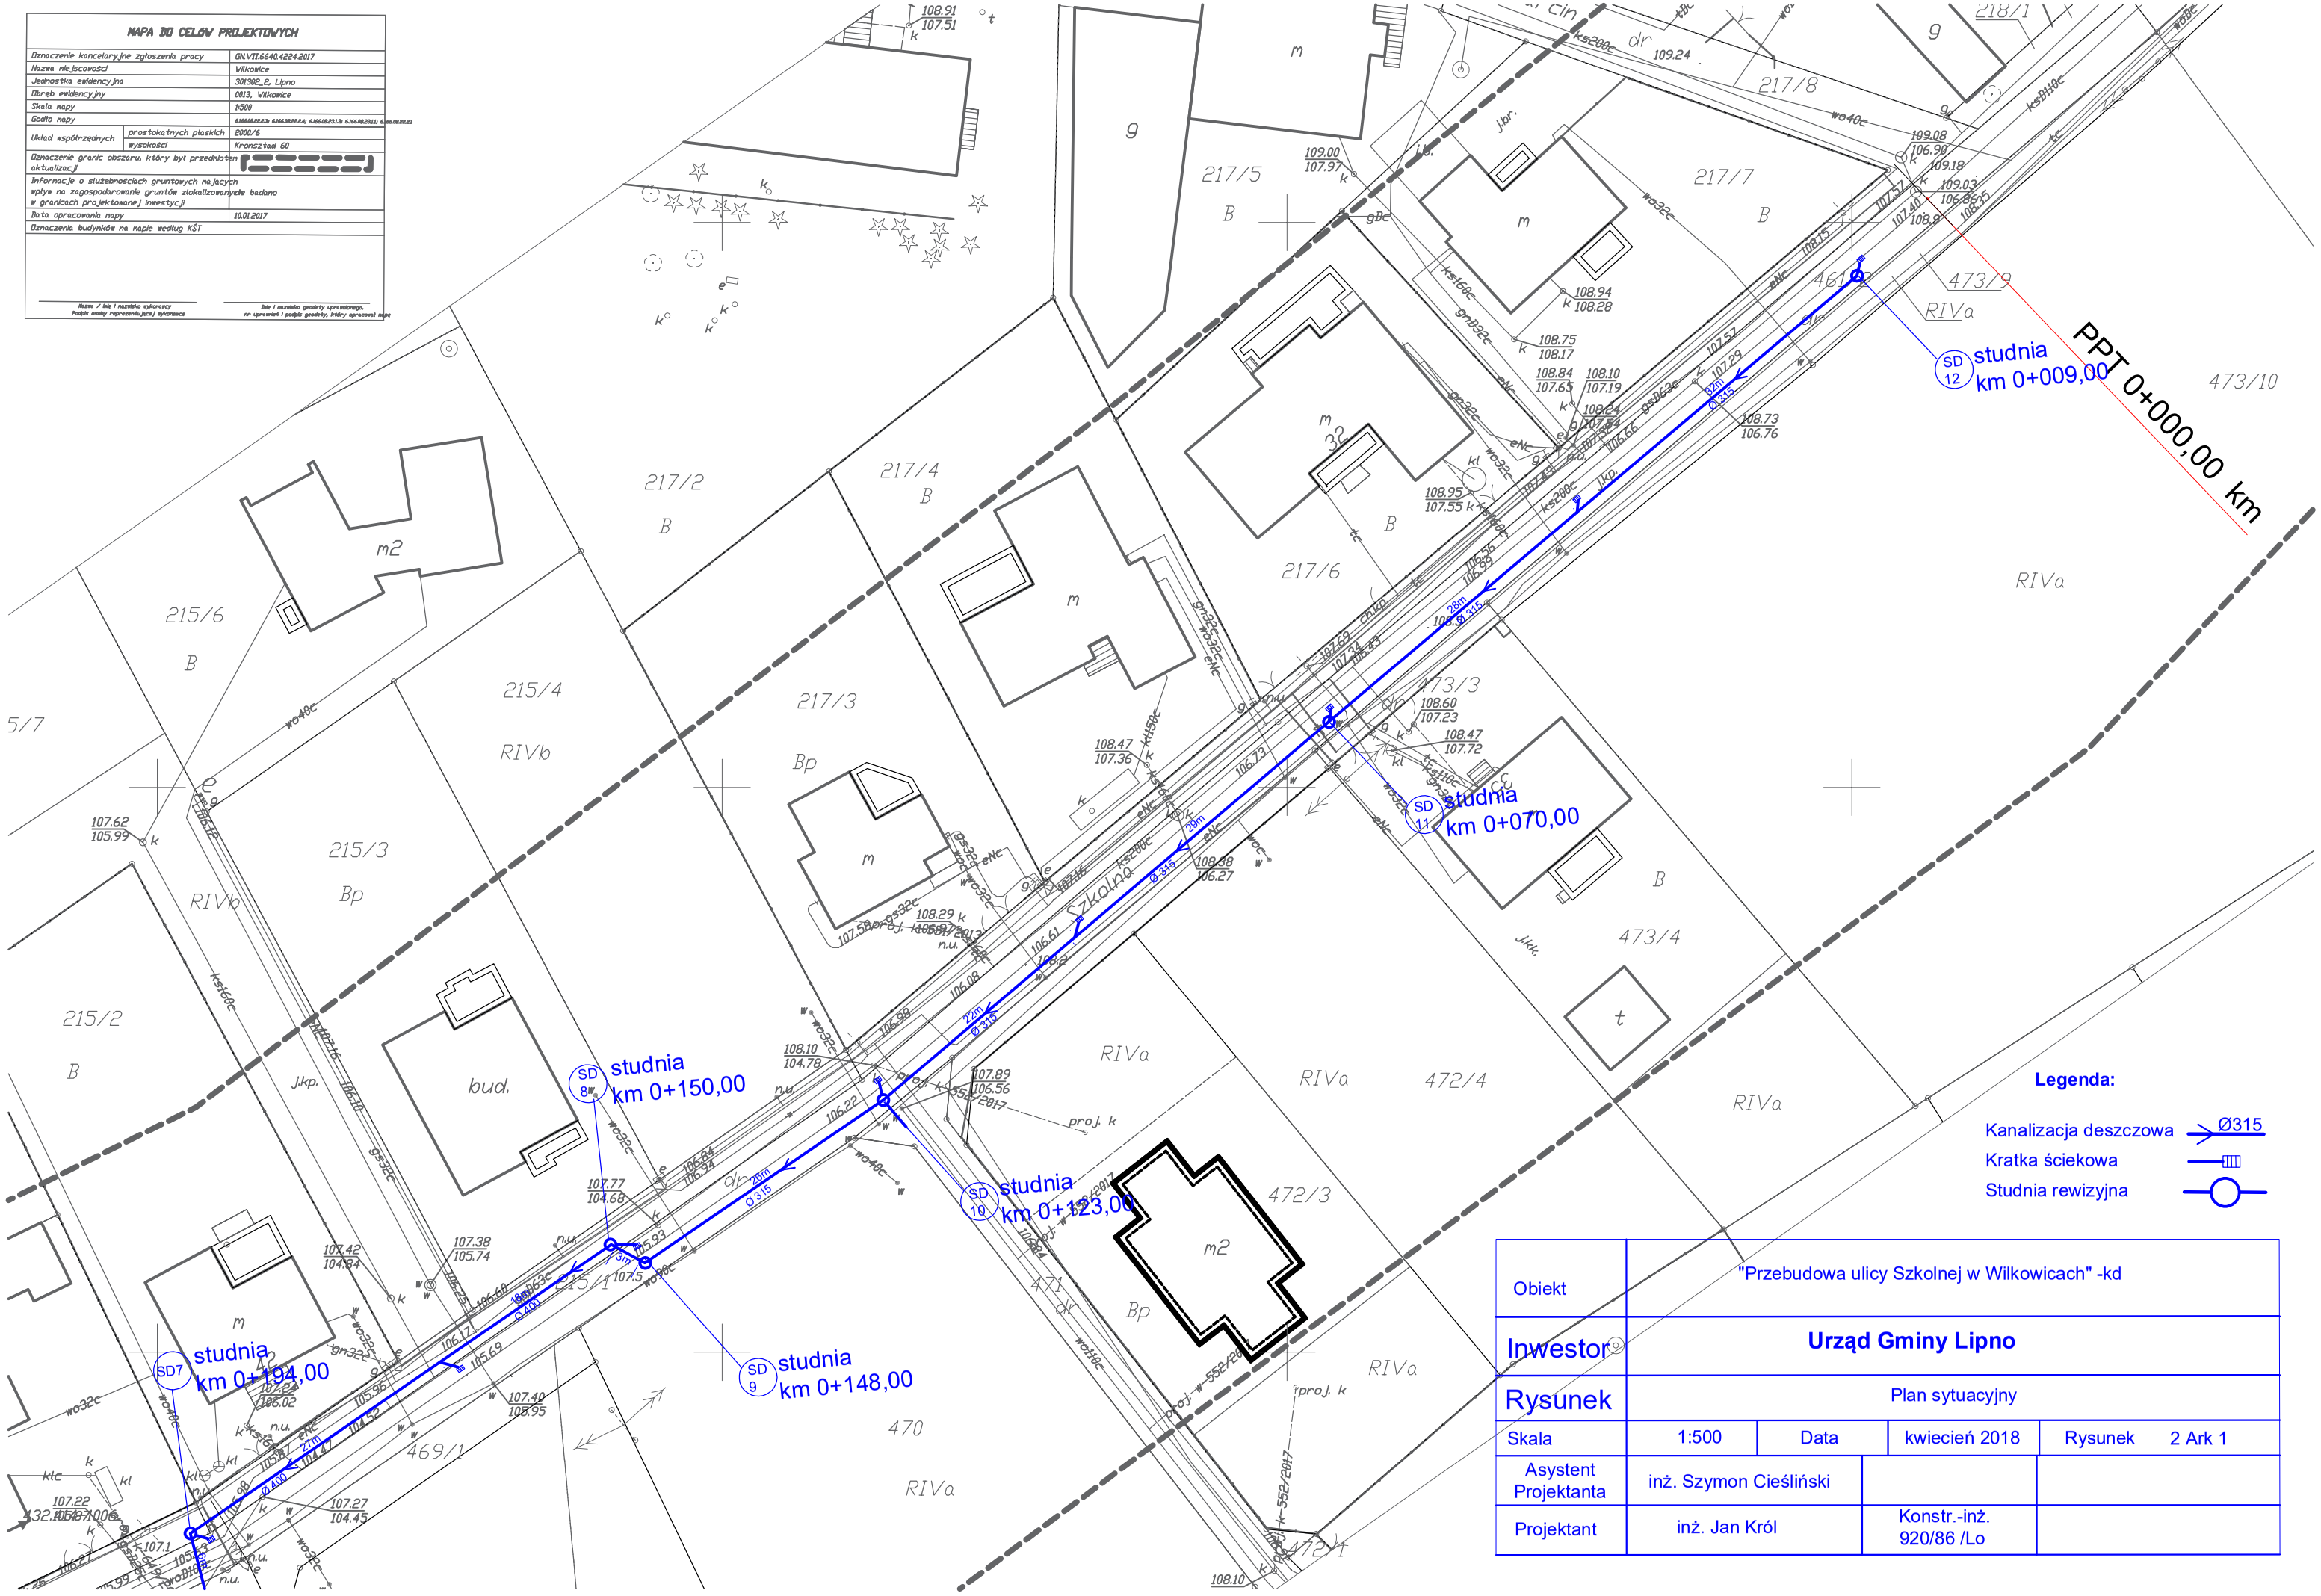

MAPA DO CELÓW PROJEKTOWYCH		
Oznaczenie kancelaryjne zgłoszenia pracy		GN.VII.6640.4224.2017
Nazwa miejscowości		Wilkowice
Jednostka ewidencyjna		301302_2, Lipno
Obręb ewidencyjny		0013, Wilkowice
Skala mapy		1:500
Godło mapy		6.366.08.22.2.3; 6.366.08.22.2.4; 6.366.08.23.1.3; 6.366.08.23.1.1; 6.366.08.22.2.1
Układ współrzędnych	prostokątnych płaskich	2000/6
	wysokości	Kronsztad 60
Oznaczenie granic obszaru, który był przedmiotem aktualizacji		
Informacje o służebnościach gruntowych mających wpływ na zagospodarowanie gruntów zlokalizowanych w granicach projektowanej inwestycji		nie badano
Data opracowania mapy		10.01.2017
Oznaczenia budynków na mapie według KŚT		

Nazwa / imię i nazwisko wykonawcy
Podpis osoby reprezentującej wykonawcę

Imię i nazwisko geodety uprawnionego,
nr uprawnień i podpis geodety, który opracował mapę

Obiekt	"Przebudowa ulicy Szkolnej w Wilkowicach" -kd			
Inwestor	**Urząd Gminy Lipno**			
Rysunek	Plan sytuacyjny			
Skala	1:500	Data	kwiecień 2018	Rysunek 2 Ark 1
Asystent Projektanta	inż. Szymon Cieśliński			
Projektant	inż. Jan Król		Konstr.-inż. 920/86 /Lo	