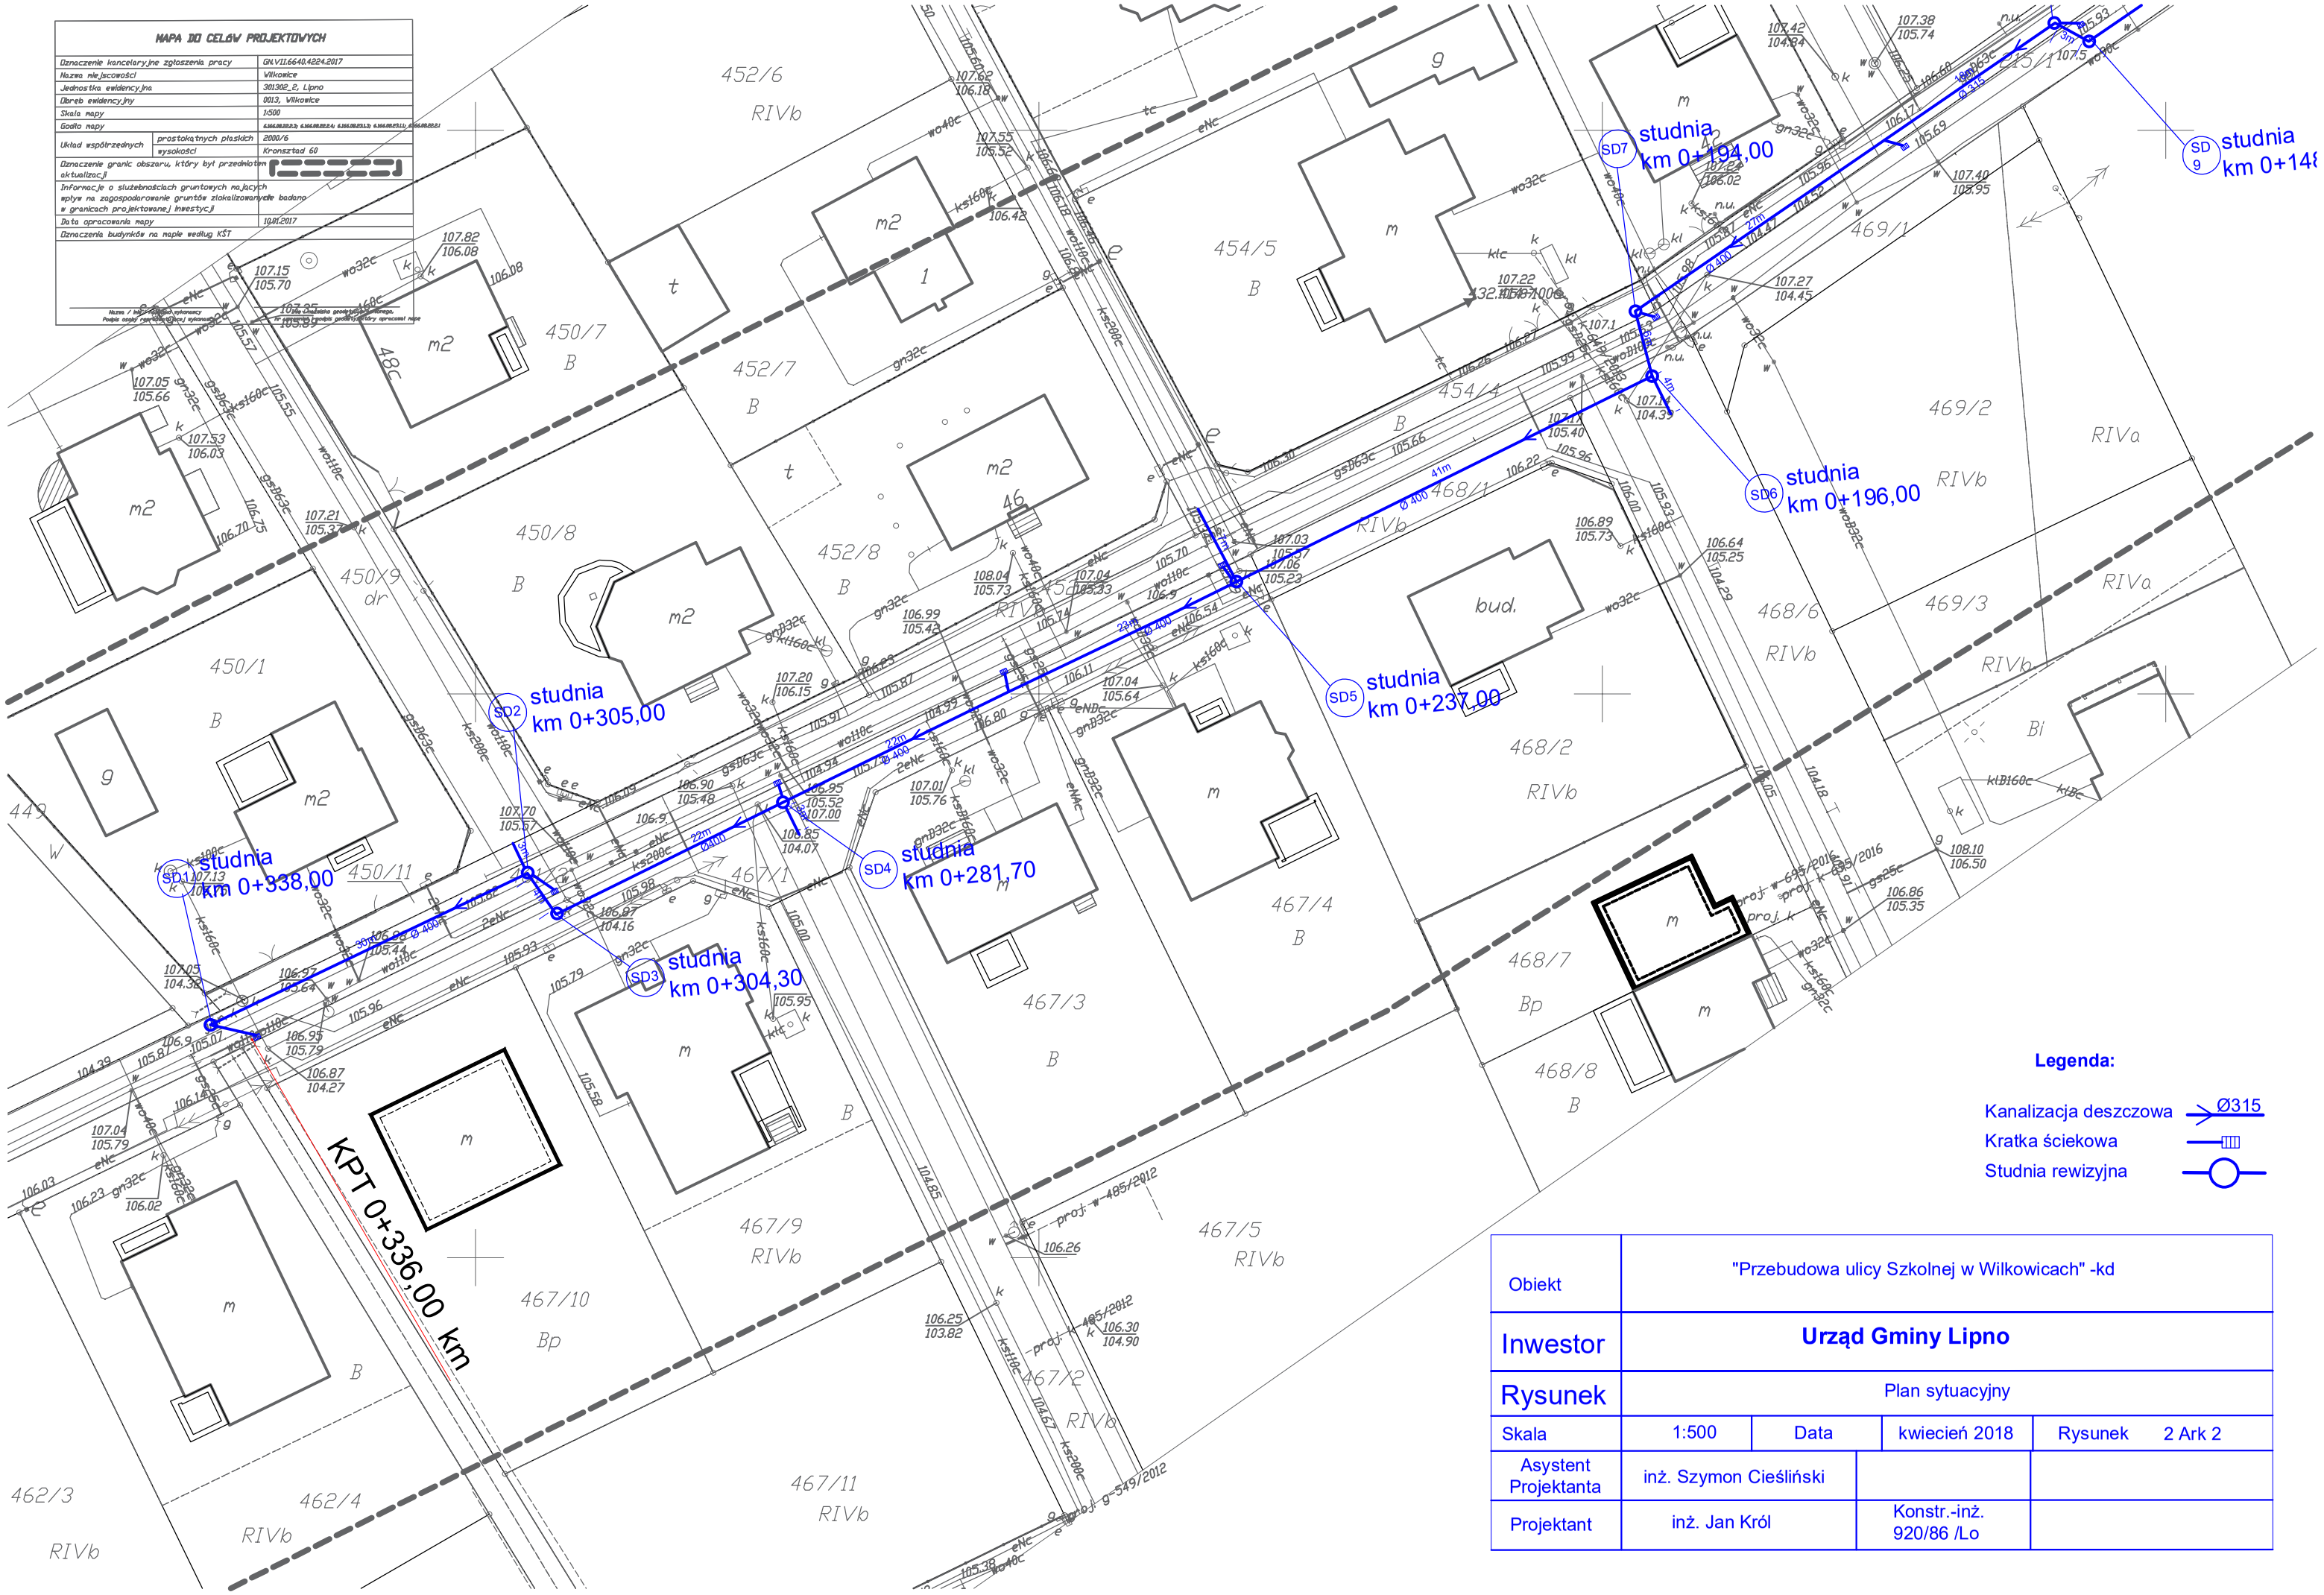

Obiekt	"Przebudowa ulicy Szkolnej w Wilkowicach" -kd			
Inwestor	**Urząd Gminy Lipno**			
Rysunek	Plan sytuacyjny			
Skala	1:500	Data	kwiecień 2018	Rysunek 2 Ark 2
Asystent Projektanta	inż. Szymon Cieśliński			
Projektant	inż. Jan Król		Konstr.-inż. 920/86 /Lo	