


MAPA DO CELÓW PROJEKTYWNYCH	
Znaczenie koncentracji zgłoszenie pncz	GV/156/48/2017
Nazwa ul. i komora	Wilkowice
Jednostka wykonawcza	50182 2 Lipno
Dzielnica wykonawcza	003 Wilkowice
Stwierdzenie	1500
Główny autor	Szatyma Szymon, Siatkowska Aleksandra
Układ sporządzonej mapy	Projektant
Znaczenie planu	Konstrukt 00
Informacje o statusie projektu	Konstrukt 00
Informacja o skutkach projektu na innych planach zagospodarowania terenu i zagospodarowaniu przestrzeni w granicach projektowanej inwestycji	
Data sporządzenia mapy	
Dzielnica wykonawcza na mapie wojew. KST	

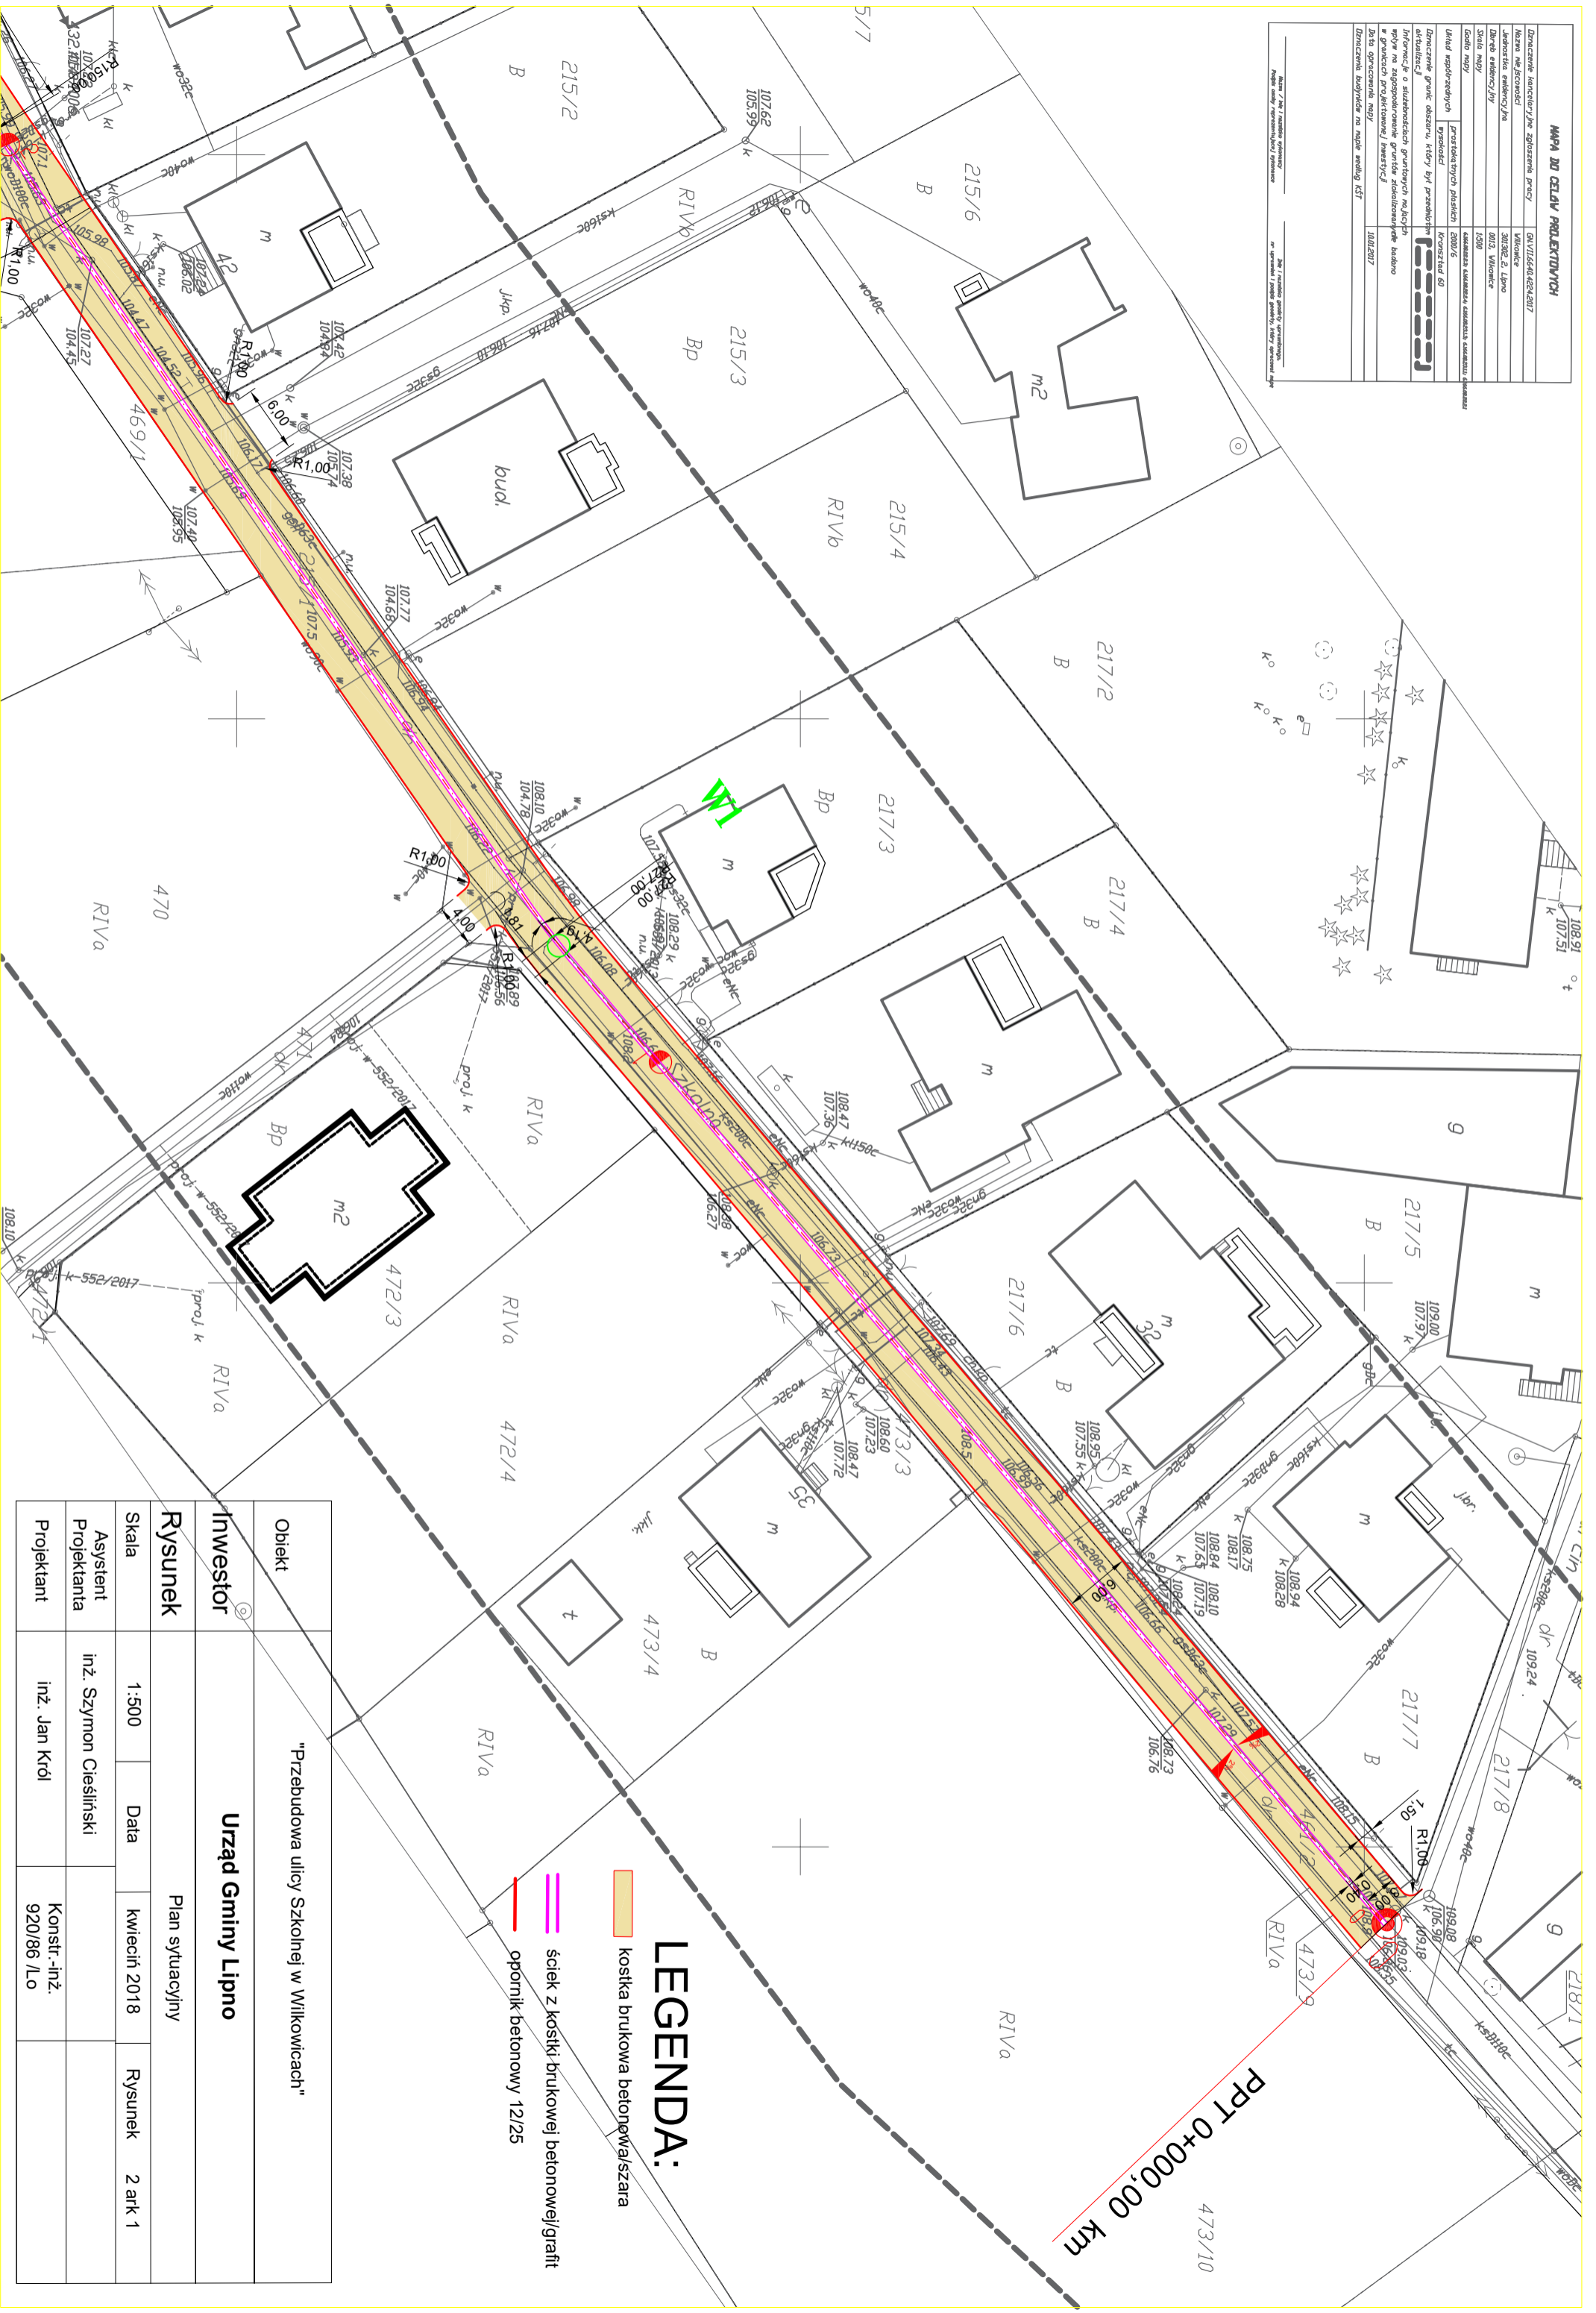

Obiekt	"Przebudowa ulicy Szkolnej w Wilkowicach"				
Investor	Urząd Gminy Lipno				
Rysunek	Plan sytuacyjny				
Skala	1:500	Data	kwiecień 2018	Rysunek	2 ark 1
Asystent Projektanta	inż. Szymon Cieślinski				Konstr.-inż.
Projektant	inż. Jan Król				920/86 /Lo

LEGENDA:

- kostka brukowa betonowa/szara
- ściek z kostki brukowej betonowej/grafit
- opornik betonowy 12/25

PPT 0+000.00 km

473/10